
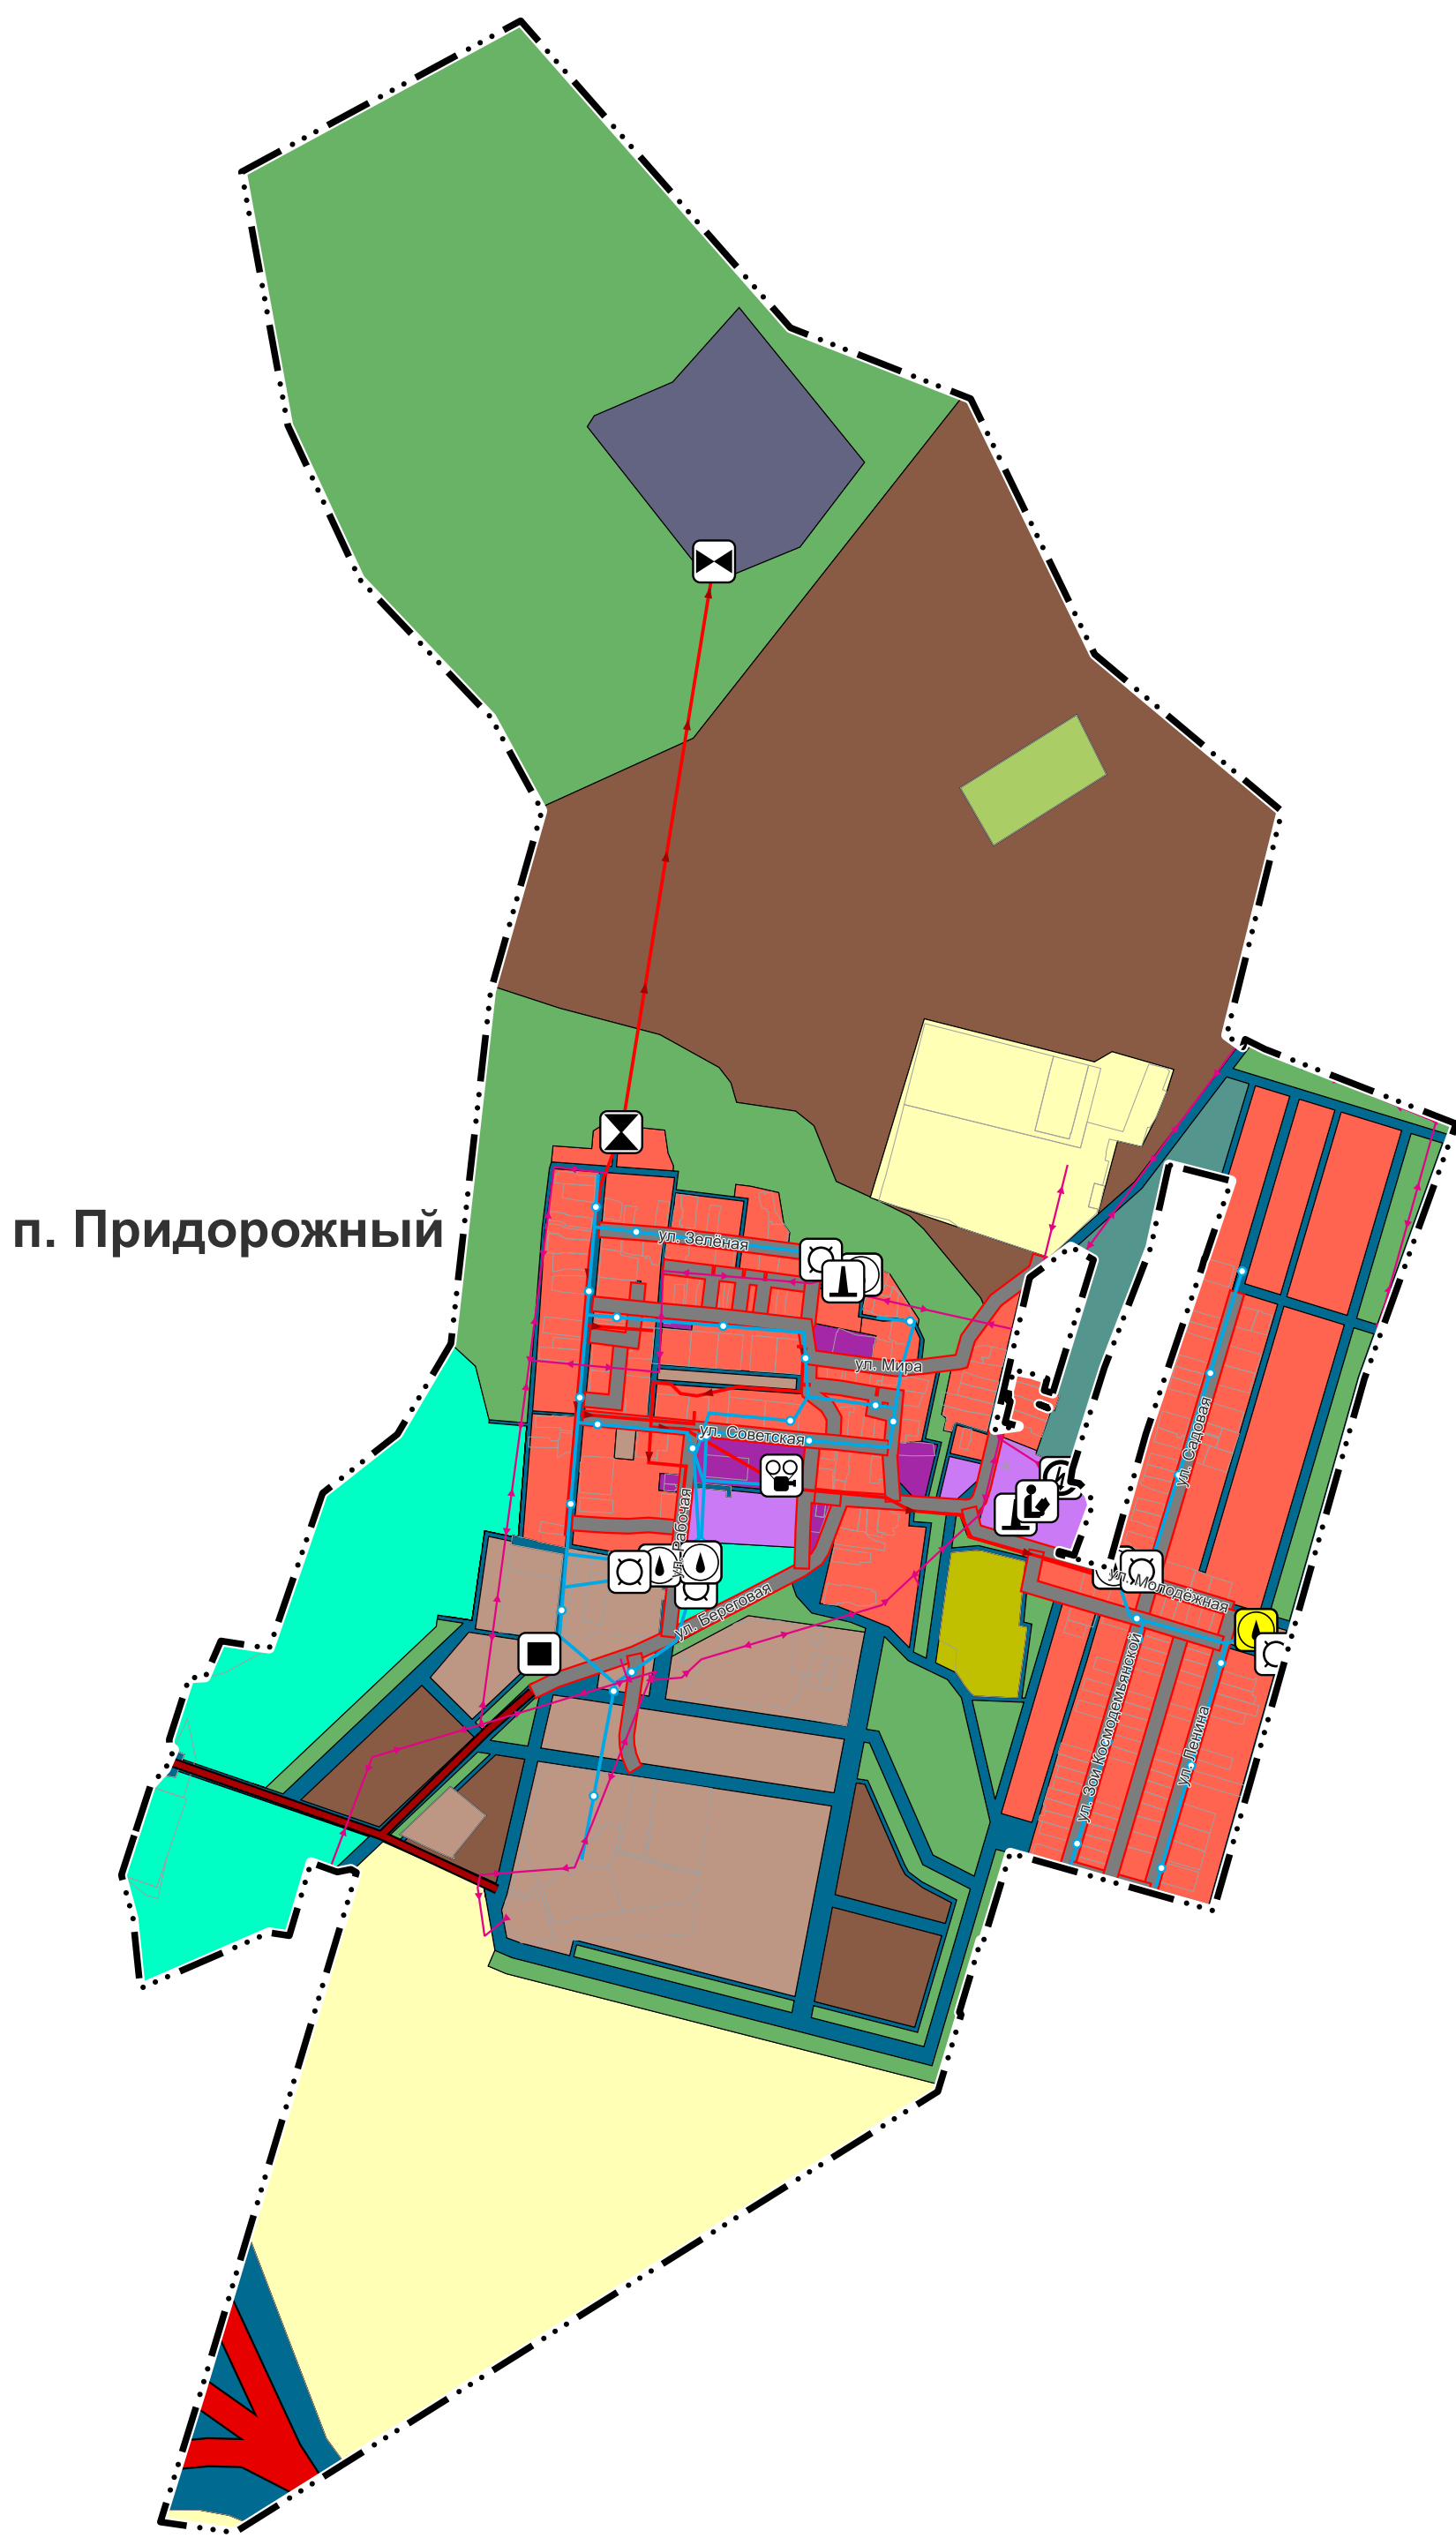


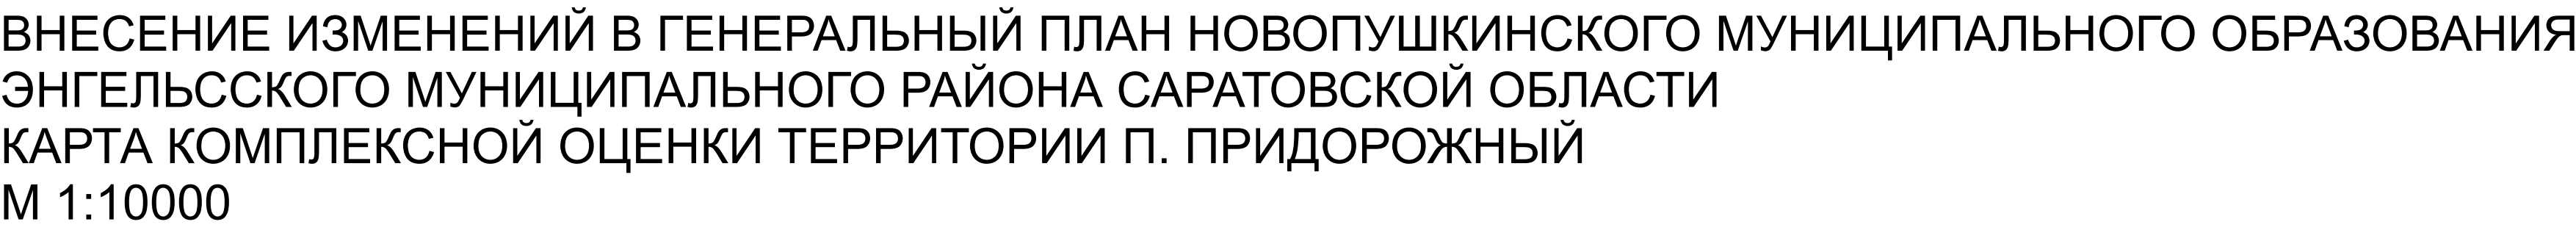

						Государственный контракт №01602000009250000170001			
						Внесение изменений в генеральный план Новоулицинского муниципального образования Энгельсского муниципального района Саратовской области			
Изм.	Кол.уч.	Лист №докум.	Подп.	Дата			Стадия	Лист	Листов
Директор	Козловченко С.И.			2025	Материалы по обоснованию		ГП	4.5	6
Рук. отдела	Савина Д.С.			2025					
Рук. проекта	Амалитдинов С.А.			2025					
Разработчик	Бондаренко А.А.			2025	Карта комплексной оценки территории				ООО "ПР"