



ВНЕСЕНИЕ ИЗМЕНЕНИЙ В ГЕНЕРАЛЬНЫЙ ПЛАН НОВОПУШКИНСКОГО МУНИЦИПАЛЬНОГО ОБРАЗОВАНИЯ  
ЭНГЕЛЬССКОГО МУНИЦИПАЛЬНОГО РАЙОНА САРАТОВСКОЙ ОБЛАСТИ  
КАРТА ФУНКЦИОНАЛЬНЫХ ЗОН П. ПРИДОРОЖНЫЙ  
М 1:10000

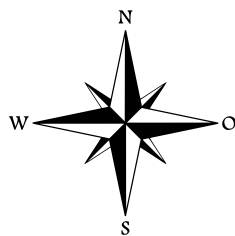

| УСЛОВНЫЕ ОБОЗНАЧЕНИЯ                                                         |                                                                                                |
|------------------------------------------------------------------------------|------------------------------------------------------------------------------------------------|
| сущ.                                                                         | Наименование                                                                                   |
| ГРАНИЦЫ ЕДИНИЦ АДМИНИСТРАТИВНО-ТЕРРИТОРИАЛЬНОГО ДЕЛЕНИЯ РОССИЙСКОЙ ФЕДЕРАЦИИ |                                                                                                |
| — · · · · —                                                                  | Граница населенного пункта                                                                     |
| ФУНКЦИОНАЛЬНЫЕ ЗОНЫ                                                          |                                                                                                |
| <div></div>                                                                  | Жилые зоны                                                                                     |
| <div></div>                                                                  | Многофункциональная общественно-деловая зона                                                   |
| <div></div>                                                                  | Зона специализированной общественной застройки                                                 |
| <div></div>                                                                  | Производственная зона                                                                          |
| <div></div>                                                                  | Коммунально-складская зона                                                                     |
| <div></div>                                                                  | Зона инженерной инфраструктуры                                                                 |
| <div></div>                                                                  | Зона транспортной инфраструктуры                                                               |
| <div></div>                                                                  | Зоны сельскохозяйственного использования                                                       |
| <div></div>                                                                  | Производственная зона сельскохозяйственных предприятий                                         |
| <div></div>                                                                  | Зоны рекреационного назначения                                                                 |
| <div></div>                                                                  | Зона озелененных территорий общего пользования (парки, сады, скверы, бульвары, городские леса) |
| <div></div>                                                                  | Зона лесов                                                                                     |
| <div></div>                                                                  | Зоны специального назначения                                                                   |
| <div></div>                                                                  | Зона кладбищ                                                                                   |
| <div></div>                                                                  | Зона озелененных территорий специального назначения                                            |
| ОБЪЕКТЫ ТРАНСПОРТНОЙ ИНФРАСТРУКТУРЫ АВТОМОБИЛЬНЫЕ ДОРОГИ                     |                                                                                                |
| <div></div>                                                                  | Автомобильные дороги федерального значения                                                     |
| <div></div>                                                                  | Автомобильные дороги местного значения                                                         |
| <div></div>                                                                  |                                                                                                |
| <div></div>                                                                  | Границы земельных участков, стоящих на кадастровом учете                                       |

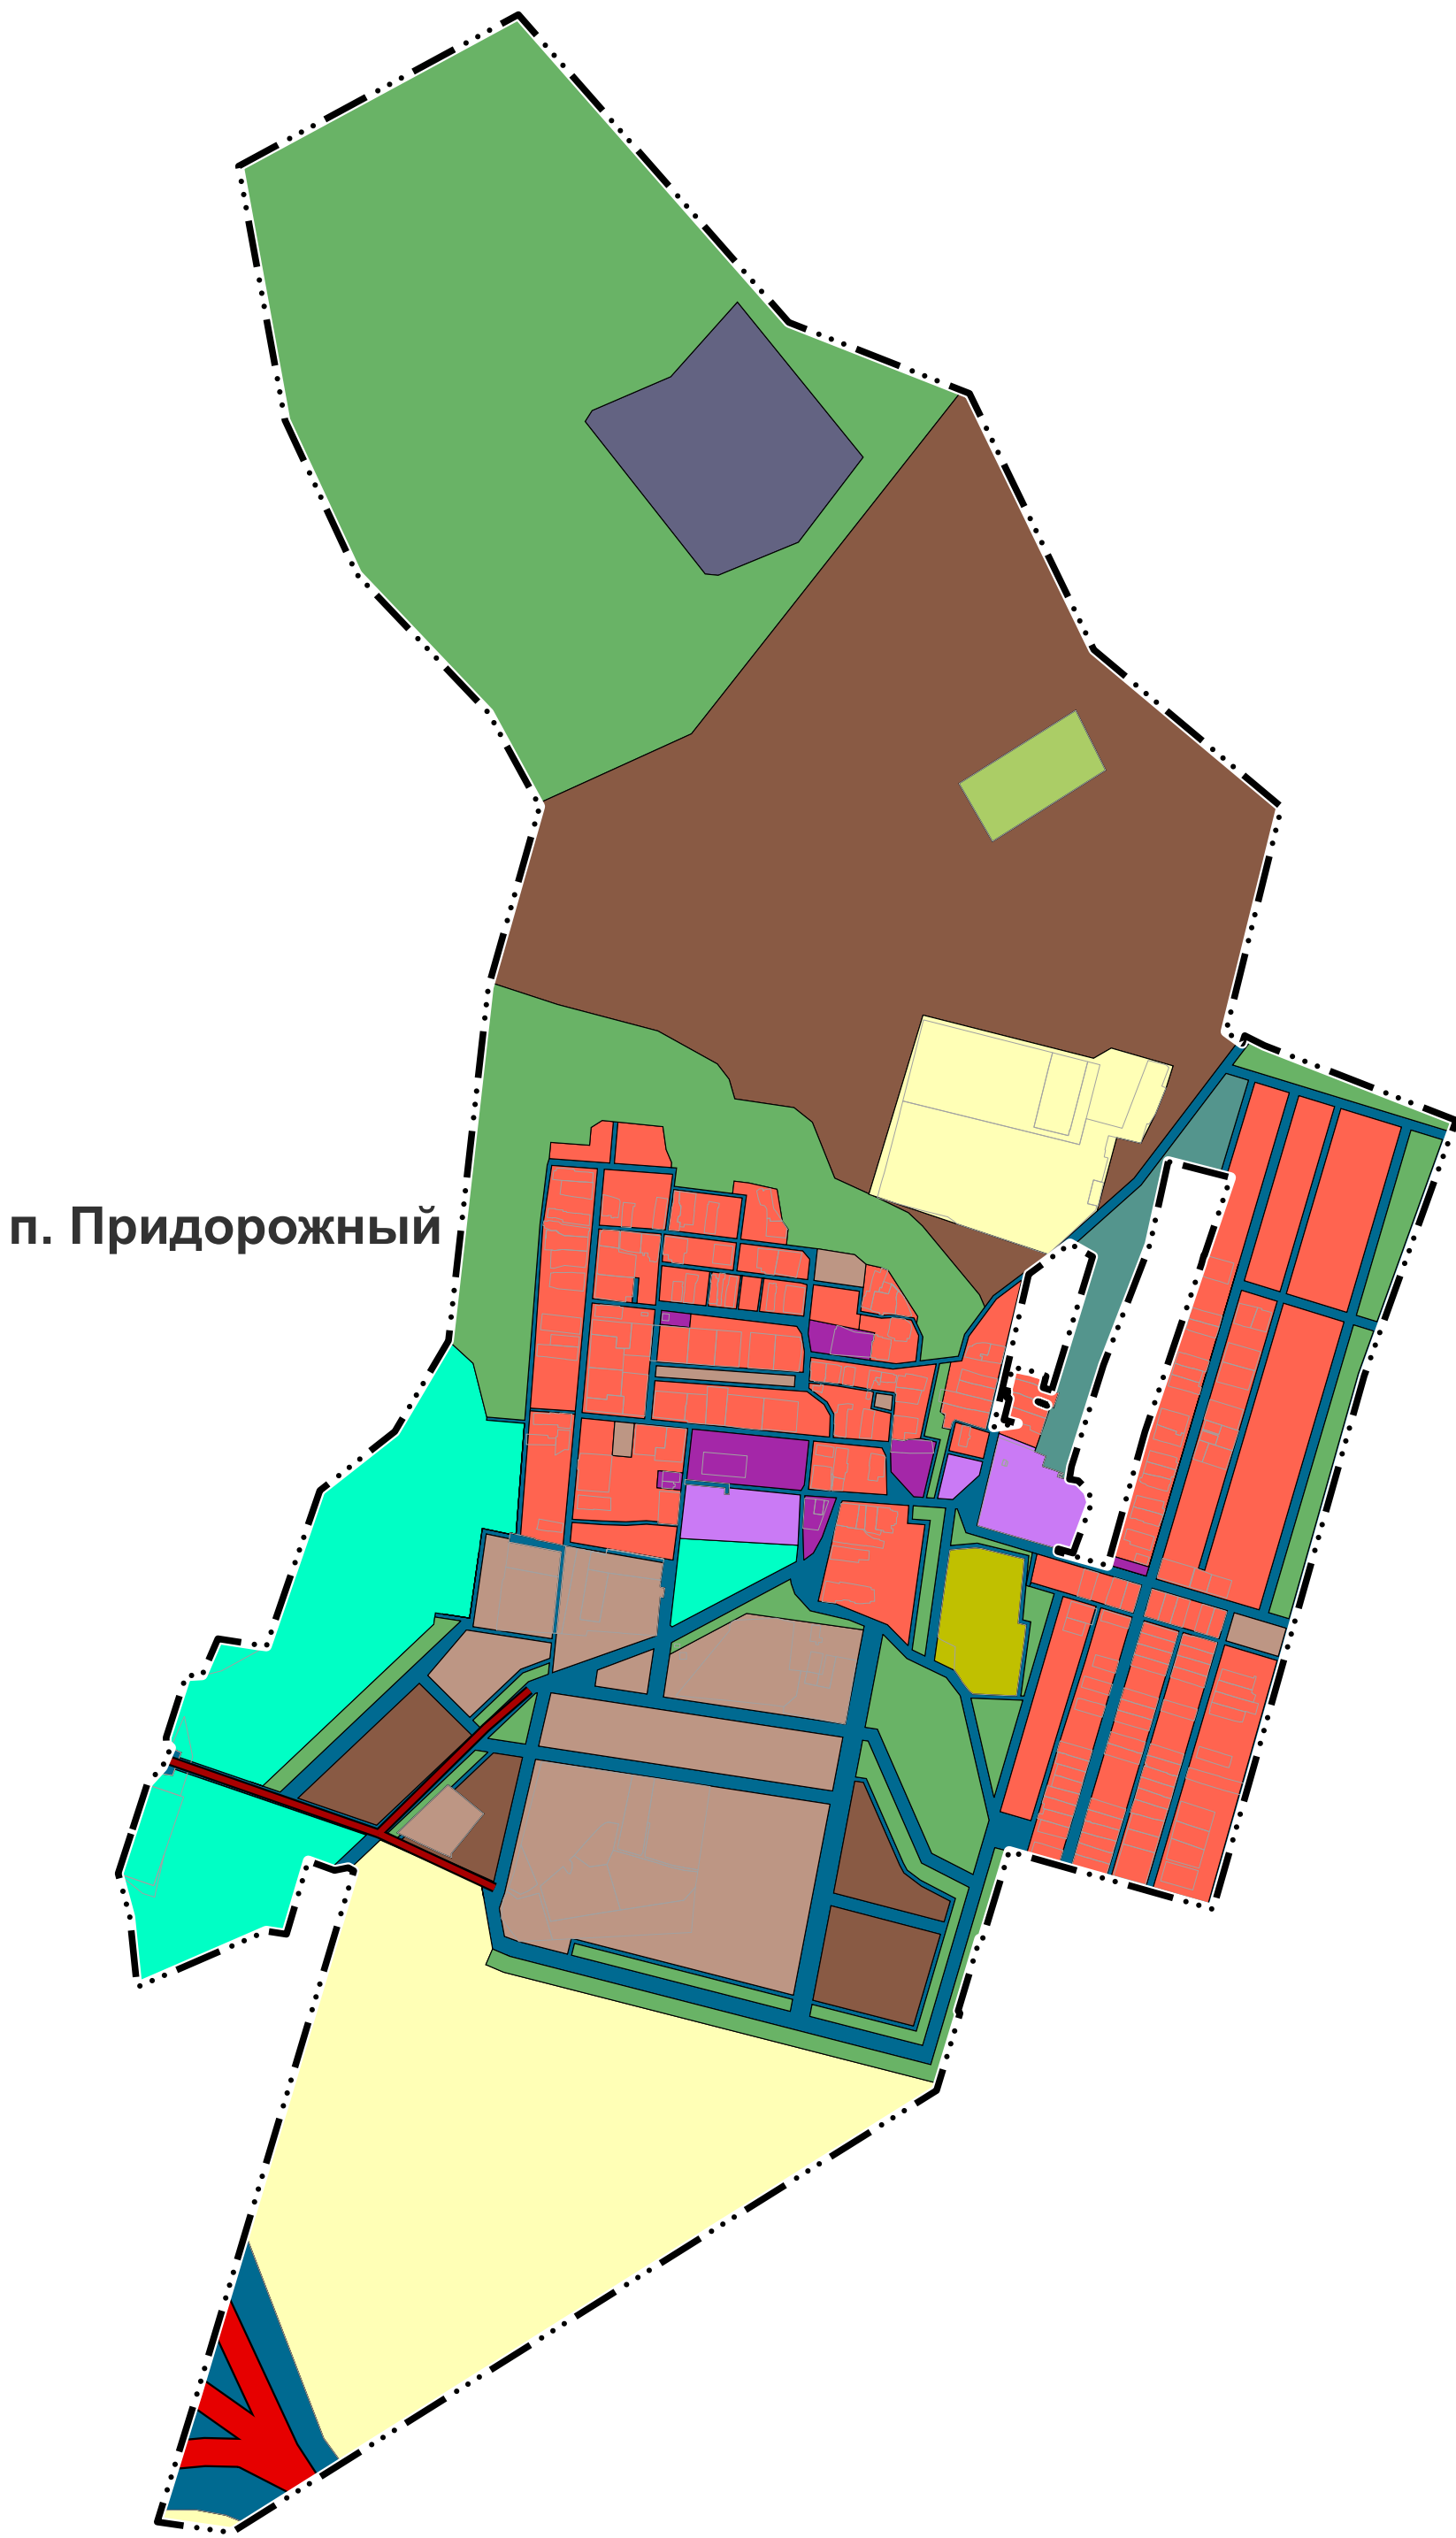

|              |         |      |                    |       |      |   |          |      |        |
|--------------|---------|------|--------------------|-------|------|---|----------|------|--------|
|              |         |      |                    |       |      | Государственный контракт №01602000009250000170001                                                                                             |          |      |        |
|              |         |      |                    |       |      | Внесение изменений в генеральный план<br>Новопушкинского муниципального образования<br>Энгельсского муниципального района Саратовской области |          |      |        |
| Изм.         | Кол.уч. | Лист | № док.             | Подп. | Дата | Генеральный план   | Стадия   | Лист | Листов |
| Директор     |         |      | Краснощеников И.И. |       | 2025 |   | ГП       | 3.5  | 6      |
| Рук. отдела  |         |      | Савинова Д.С.      |       | 2025 |   |          |      |        |
| Рук. проекта |         |      | Аналитинков С.А.   |       | 2025 |   |          |      |        |
| Разработчик  |         |      | Бондаренко А.А.    |       | 2025 | Карта функциональных зон   | ООО "ПР" |      |        |
|              |         |      |                    |       |      |   |          |      |        |