



ВНЕСЕНИЕ ИЗМЕНЕНИЙ В ГЕНЕРАЛЬНЫЙ ПЛАН НОВОПУШКИНСКОГО МУНИЦИПАЛЬНОГО ОБРАЗОВАНИЯ
ЭНГЕЛЬССКОГО МУНИЦИПАЛЬНОГО РАЙОНА САРАТОВСКОЙ ОБЛАСТИ
КАРТА ФУНКЦИОНАЛЬНЫХ ЗОН П. ИМ. КАРЛА МАРКСА, П. ГОЛУБЬЕВКА
М 1:10000

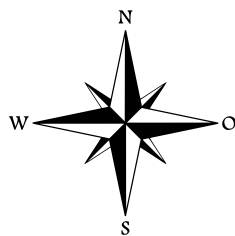

УСЛОВНЫЕ ОБОЗНАЧЕНИЯ		
сущ.	план.	Наименование
ГРАНИЦЫ ЕДИНИЦ АДМИНИСТРАТИВНО-ТЕРРИТОРИАЛЬНОГО ДЕЛЕНИЯ РОССИЙСКОЙ ФЕДЕРАЦИИ		
		Граница населенного пункта
ФУНКЦИОНАЛЬНЫЕ ЗОНЫ		
		Жилые зоны
		Многофункциональная общественно-деловая зона
		Зона специализированной общественной застройки
		Коммунально-складская зона
		Зона инженерной инфраструктуры
		Зона транспортной инфраструктуры
		Зоны сельскохозяйственного использования
		Зона садоводства, огородничества
		Зона озелененных территорий общего пользования (парки, сады, скверы, бульвары, городские леса)
		Зона лесов
		Зона кладбищ
		Зона озелененных территорий специального назначения
		Зона режимных территорий
		Зона автаторий
ОБЪЕКТЫ ТРАНСПОРТНОЙ ИНФРАСТРУКТУРЫ АВТОМОБИЛЬНЫЕ ДОРОГИ		
		Автомобильные дороги местного значения
ПОВЕРХНОСТНЫЕ ВОДНЫЕ ОБЪЕКТЫ		
		Водоток (река, ручей, канал)
		Водоем (озеро, пруд, обводненный карьер, водохранилище)
		Границы земельных участков, стоящих на кадастровом учете

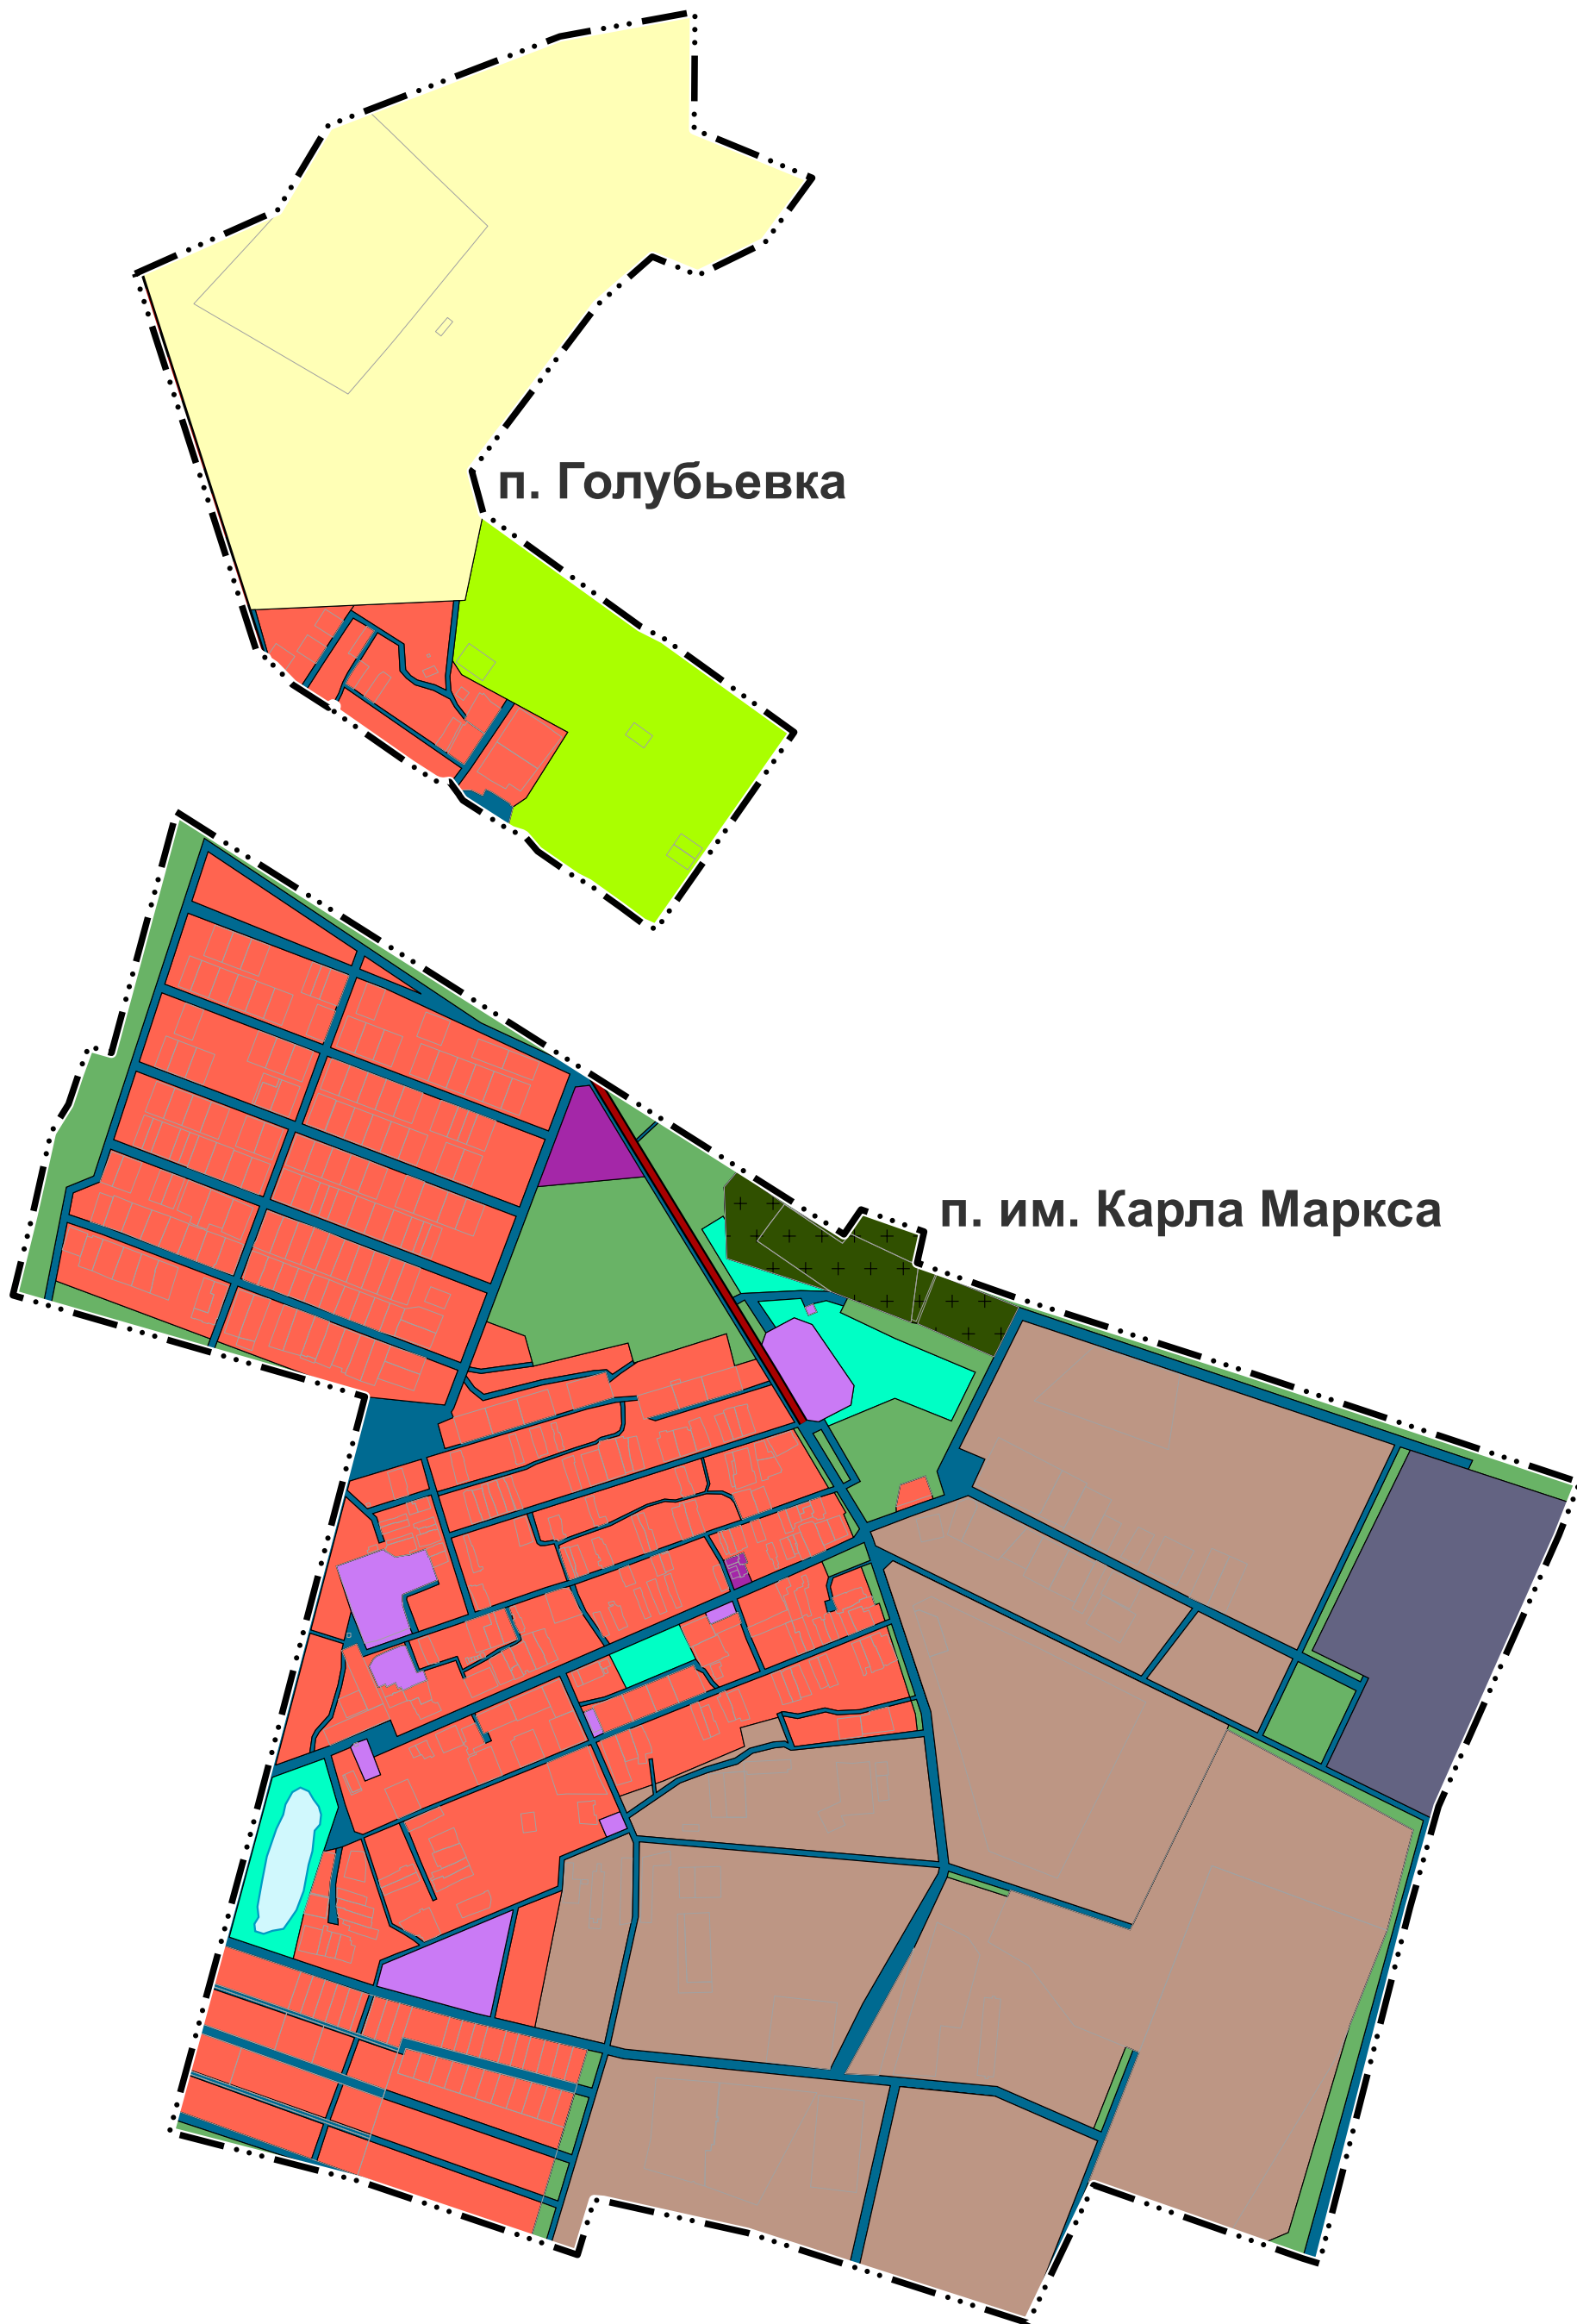

						Государственный контракт №01602000009250000170001				
						Внесение изменений в генеральный план Новопушкинского муниципального образования Энгельсского муниципального района Саратовской области				
Изм.	Кол.уч.	Лист №док.		Подп.	Дата	Генеральный план	Стадия	Лист	Листов	
Директор		Коршенин И.И.			2025		ГП	3.4	6	
Рук. отдела		Савинова Д.С.			2025					
Рук. проекта		Аналитиков С.А.			2025					
Разработчик		Бондаренко А.А.			2025					
						Карта функциональных зон	ООО "ПР"			