

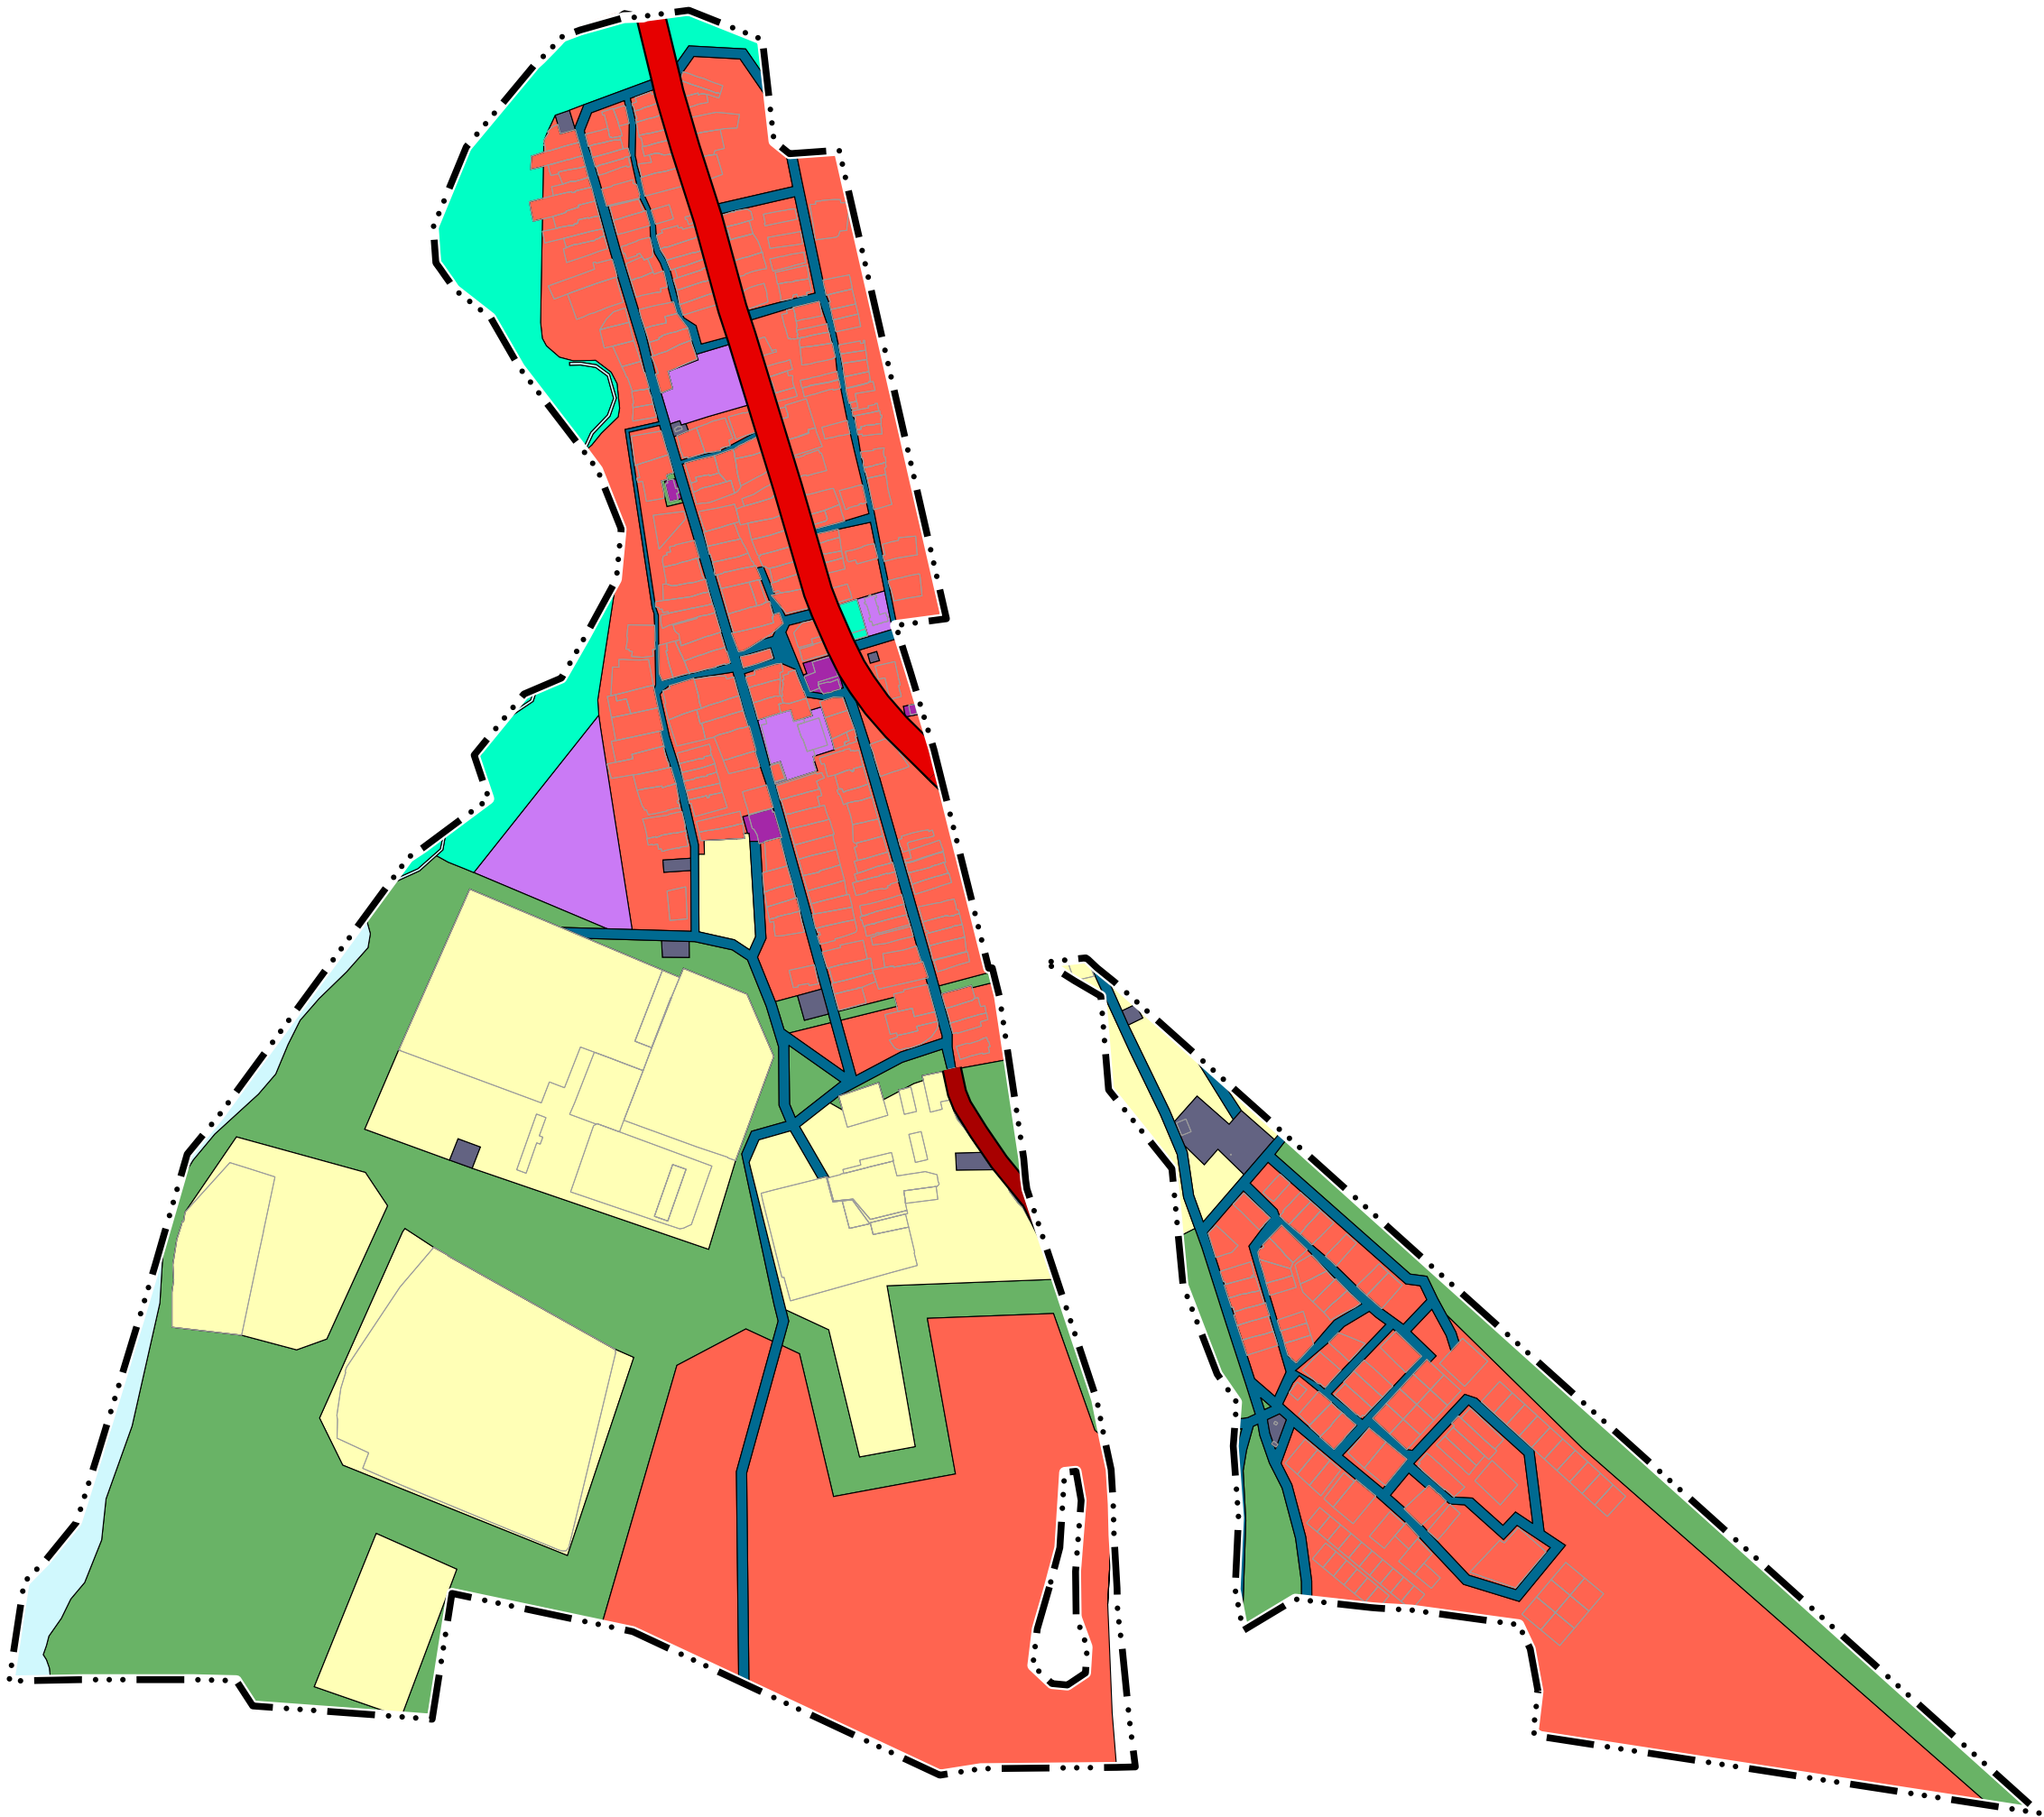


ВНЕСЕНИЕ ИЗМЕНЕНИЙ В ГЕНЕРАЛЬНЫЙ ПЛАН ТЕРНОВСКОГО МУНИЦИПАЛЬНОГО ОБРАЗОВАНИЯ
ЭНГЕЛЬССКОГО МУНИЦИПАЛЬНОГО РАЙОНА САРАТОВСКОЙ ОБЛАСТИ
КАРТА ФУНКЦИОНАЛЬНЫХ ЗОН.СЕЛО БЕРЕЗОВКА.
М 1:10000.

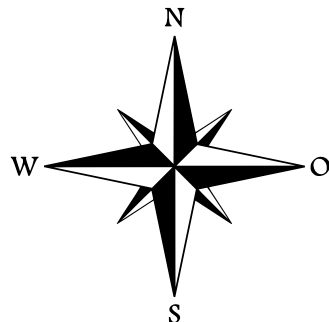

УСЛОВНЫЕ ОБОЗНАЧЕНИЯ

сущ.	Наименование
	Объект регионального значения
ГРАНИЦЫ ЕДИНИЦ АДМИНИСТРАТИВНО-ТЕРРИТОРИАЛЬНОГО ДЕЛЕНИЯ РОССИЙСКОЙ ФЕДЕРАЦИИ	
	Граница населенного пункта
ФУНКЦИОНАЛЬНЫЕ ЗОНЫ	
	Жилые зоны
	Многофункциональная общественно-деловая зона
	Зона специализированной общественной застройки
	Зона инженерной инфраструктуры
	Зона транспортной инфраструктуры
	Зоны сельскохозяйственного использования
	Зона озелененных территорий общего пользования (парки, сады, скверы, бульвары, городские леса)
	Зона озелененных территорий специального назначения
	Зона акваторий
ОБЪЕКТЫ ТРАНСПОРТНОЙ ИНФРАСТРУКТУРЫ	
АВТОМОБИЛЬНЫЕ ДОРОГИ	
	Автомобильные дороги федерального значения
	Автомобильные дороги регионального или межмуниципального значения
	Автомобильные дороги местного значения
ПОВЕРХНОСТНЫЕ ВОДНЫЕ ОБЪЕКТЫ	
	Водоем (озеро, пруд, обводненный карьер, водохранилище)

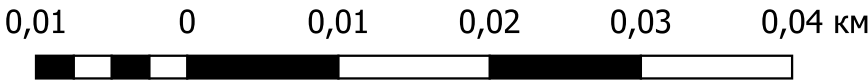

Государственный контракт №01602000009250000170001					
Внесение изменений в генеральный план Терновского муниципального образования Энгельсского муниципального района Саратовской области					
Изм.	Кол.уч.	Лист	№доку.	Подп.	Дата
Директор		Крашенинников К.И.			2025
Рук. отдела		Савинкова Д. С.			2025
Рук. проекта		Акмалетдинов С.А.			2025
Разработчик		Лукманова А.Л.			2025
Генеральный план				Стадия	Лист
				ГП	3.7
Карта функциональных зон. Село Березовка.				Листов	33
				ООО "ПР"	