



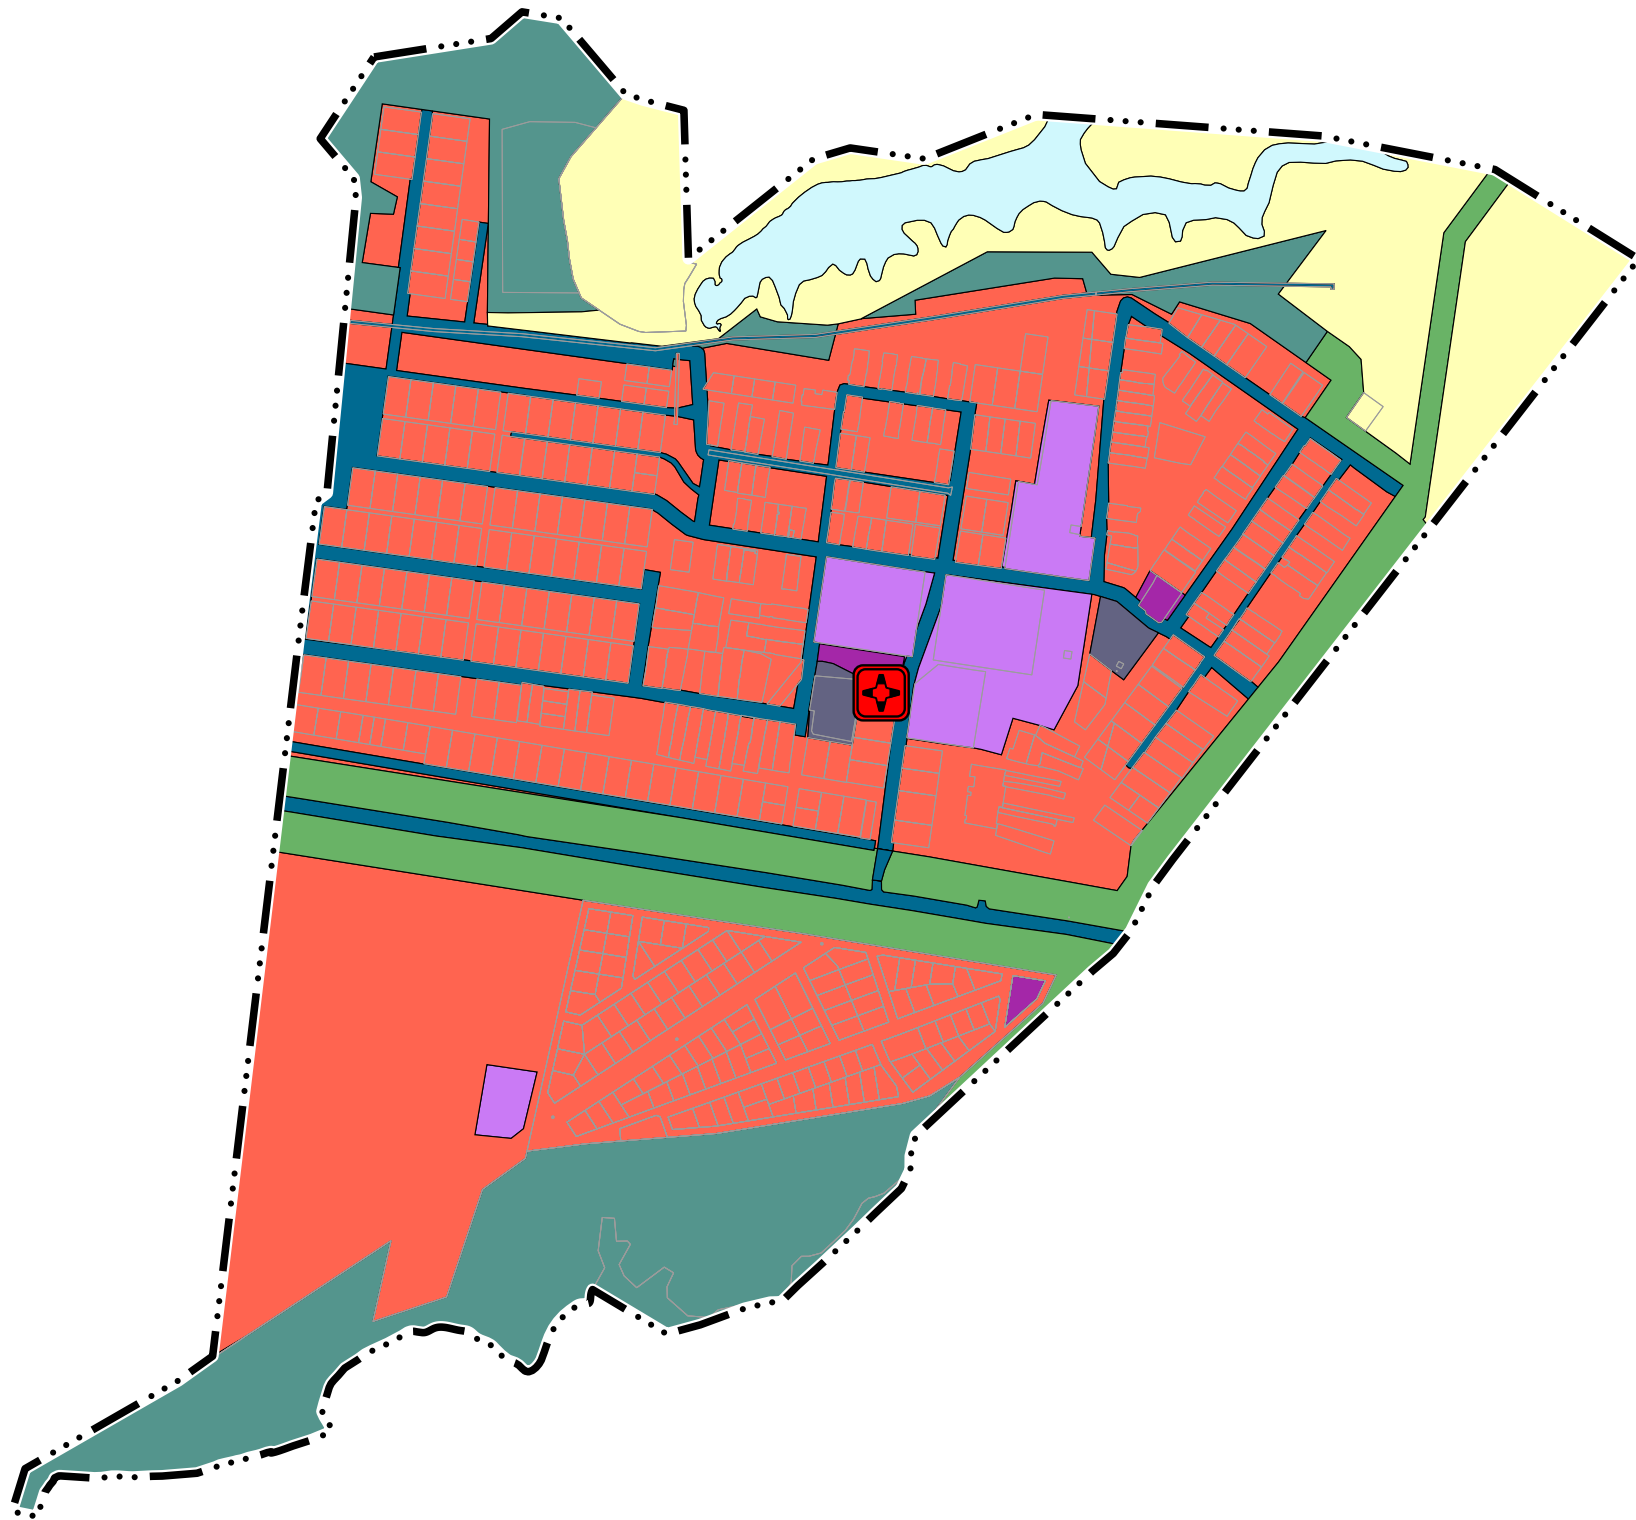


ВНЕСЕНИЕ ИЗМЕНЕНИЙ В ГЕНЕРАЛЬНЫЙ ПЛАН ТЕРНОВСКОГО МУНИЦИПАЛЬНОГО ОБРАЗОВАНИЯ
ЭНГЕЛЬССКОГО МУНИЦИПАЛЬНОГО РАЙОНА САРАТОВСКОЙ ОБЛАСТИ
КАРТА ФУНКЦИОНАЛЬНЫХ ЗОН.СЕЛО НОВАЯ ТЕРНОВКА.
М 1:10000.

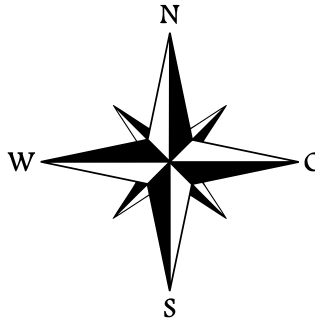

УСЛОВНЫЕ ОБОЗНАЧЕНИЯ

сущ.	план.	Наименование
		Объект регионального значения
ГРАНИЦЫ ЕДИНИЦ АДМИНИСТРАТИВНО-ТЕРРИТОРИАЛЬНОГО ДЕЛЕНИЯ РОССИЙСКОЙ ФЕДЕРАЦИИ		
		Граница населенного пункта
ФУНКЦИОНАЛЬНЫЕ ЗОНЫ		
		Жилые зоны
		Многофункциональная общественно-деловая зона
		Зона специализированной общественной застройки
		Зона инженерной инфраструктуры
		Зона транспортной инфраструктуры
		Зоны сельскохозяйственного использования
		Зоны рекреационного назначения
		Зона озелененных территорий специального назначения
ОБЪЕКТЫ СОЦИАЛЬНОЙ ИНФРАСТРУКТУРЫ, ОТДЫХА И ТУРИЗМА, САНАТОРНО-КУРОРТНОГО НАЗНАЧЕНИЯ		
ОБЪЕКТЫ ЗДРАВООХРАНЕНИЯ		
		Объект (здание, комплекс зданий), на базе которого оказывается первичная медико-санитарная помощь
ПОВЕРХНОСТНЫЕ ВОДНЫЕ ОБЪЕКТЫ		
		Водоток (река, ручей, канал)
		Водоем (озеро, пруд, обводненный карьер, водохранилище)
		Границы земельных участков, стоящих на кадастровом учете

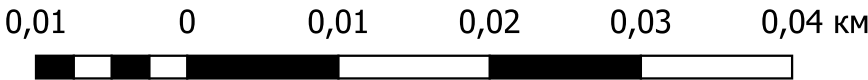

Государственный контракт №01602000009250000170001					
Внесение изменений в генеральный план Терновского муниципального образования Энгельсского муниципального района Саратовской области					
Изм.	Кол.уч.	Лист	№докум.	Подп.	Дата
Директор		Крaшенинников К.И.			2025
Рук. отдела		Савинкова Д. С.			2025
Рук. проекта		Акмaлетдинов С.А.			2025
Разработчик		Лукичaнова А.Л.			2025
Генеральный план				Стадия	Лист
				ГП	3.3
Карта функциональных зон. Село Новая Терновка.				Листов	33
				ООО "ПР"	