



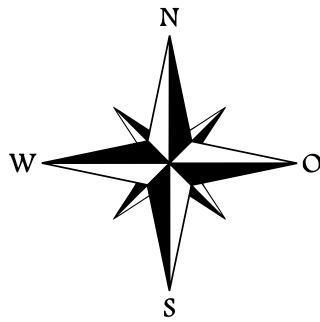


ВНЕСЕНИЕ ИЗМЕНЕНИЙ В ГЕНЕРАЛЬНЫЙ ПЛАН ТЕРНОВСКОГО МУНИЦИПАЛЬНОГО ОБРАЗОВАНИЯ
ЭНГЕЛЬССКОГО МУНИЦИПАЛЬНОГО РАЙОНА САРАТОВСКОЙ ОБЛАСТИ
КАРТА КОМПЛЕКСНОЙ ОЦЕНКИ ТЕРРИТОРИИ.СЕЛО КРАСНОАРМЕЙСКОЕ
М 1:10000



УСЛОВНЫЕ ОБОЗНАЧЕНИЯ

сущ.	Наименование	сущ.	Наименование
	Объект местного значения, объект иного значения	ОБЪЕКТЫ ТРУБОПРОВОДНОГО ТРАНСПОРТА И ИНЖЕНЕРНОЙ ИНФРАСТРУКТУРЫ	
	Объект регионального значения	МАГИСТРАЛЬНЫЕ ТРУБОПРОВОДЫ ДЛЯ ТРАНСПОРТИРОВКИ ЖИДКИХ И ГАЗООБРАЗНЫХ УГЛЕВОДОРОДОВ	
ГРАНИЦЫ ЕДИНИЦ АДМИНИСТРАТИВНО-ТЕРРИТОРИАЛЬНОГО ДЕЛЕНИЯ РОССИЙСКОЙ ФЕДЕРАЦИИ			Магистральный нефтепровод
	Граница населенного пункта		Магистральный газопровод
ФУНКЦИОНАЛЬНЫЕ ЗОНЫ			Газопровод распределительный, предназначенный для транспортировки природного газа под давлением свыше 1.2 МПа и сжиженного углеводородного газа под давлением свыше 1.6 МПа
	Жилые зоны	ОБЪЕКТЫ ДОБЫЧИ И ТРАНСПОРТИРОВКИ ГАЗА	
	Многофункциональная общественно-деловая зона		Газорегуляторный пункт
	Зона специализированной общественной застройки	РАСПРЕДЕЛИТЕЛЬНЫЕ ТРУБОПРОВОДЫ ДЛЯ ТРАНСПОРТИРОВКИ ГАЗА	
	Производственные зоны, зоны инженерной и транспортной инфраструктур		Газопровод распределительный низкого давления
	Производственная зона	ОБЪЕКТЫ ТЕПЛОСНАБЖЕНИЯ	
	Зона транспортной инфраструктуры		Источник тепловой энергии
	Зоны сельскохозяйственного использования	СЕТИ ТЕПЛОСНАБЖЕНИЯ	
	Зоны сельскохозяйственных угодий		Теплопровод распределительный (квартальный)
	Зоны рекреационного назначения	ОБЪЕКТЫ ВОДОСНАБЖЕНИЯ	
	Зона озелененных территорий общего пользования (парки, сады, скверы, бульвары, городские леса)		Водопроводные очистные сооружения
	Зона лесов		Водонапорная башня
	Зона кладбищ		Артезианская скважина
	Зона озелененных территорий специального назначения	СЕТИ ВОДОСНАБЖЕНИЯ	
	Зона режимных территорий		Водопровод
	Зона акваторий	СЕТИ ЭЛЕКТРОСВЯЗИ	
ОБЪЕКТЫ СОЦИАЛЬНОЙ ИНФРАСТРУКТУРЫ, ОТДЫХА И ТУРИЗМА, САНАТОРНО-КУРОРТНОГО НАЗНАЧЕНИЯ			Линия связи
ОБЪЕКТЫ ОБРАЗОВАНИЯ И НАУКИ		ИНЫЕ ОБЪЕКТЫ ФЕДЕРАЛЬНОГО ЗНАЧЕНИЯ, РЕГИОНАЛЬНОГО ЗНАЧЕНИЯ, МЕСТНОГО ЗНАЧЕНИЯ	
	Здание (комплекс зданий) дошкольной образовательной организации	МЕСТА ПОГРЕБЕНИЯ	
ОБЪЕКТЫ КУЛЬТУРЫ И ИСКУССТВА			Кладбище
	Объект культурно-просветительного назначения	ПОВЕРХНОСТНЫЕ ВОДНЫЕ ОБЪЕКТЫ	
	Объект культурно-досугового (клубного) типа		Водоем (озеро, пруд, обводненный карьер, водохранилище)
ОБЪЕКТЫ ЗДРАВООХРАНЕНИЯ			
	Объект (здание, комплекс зданий), на базе которого оказывается первичная медико-санитарная помощь		
ПРЕДПРИЯТИЯ ПРОМЫШЛЕННОСТИ, СЕЛЬСКОГО И ЛЕСНОГО ХОЗЯЙСТВА, ОБЪЕКТЫ УТИЛИЗАЦИИ И ПЕРЕРАБОТКИ ОТХОДОВ ПРОИЗВОДСТВА И ПОТРЕБЛЕНИЯ			
ПРЕДПРИЯТИЯ И ОБЪЕКТЫ ДОБЫВАЮЩЕЙ И ОБРАБАТЫВАЮЩЕЙ ПРОМЫШЛЕННОСТИ			
	Предприятие химической, целлюлозно-бумажной, фармацевтической промышленности, полиграфическое предприятие		
ОБЪЕКТЫ ТРАНСПОРТНОЙ ИНФРАСТРУКТУРЫ			
АВТОМОБИЛЬНЫЕ ДОРОГИ			
	Автомобильные дороги федерального значения		
УЛИЧНО-ДОРОЖНАЯ СЕТЬ СЕЛЬСКОГО НАСЕЛЕННОГО ПУНКТА			
	Улица в жилой застройке		
ОБЪЕКТЫ ТРУБОПРОВОДНОГО ТРАНСПОРТА И ИНЖЕНЕРНОЙ ИНФРАСТРУКТУРЫ			
ЭЛЕКТРИЧЕСКИЕ ПОДСТАНЦИИ			
	Трансформаторная подстанция (ТП)		
ЛИНИИ ЭЛЕКТРОПЕРЕДАЧИ (ЛЭП)			
	Линии электропередачи 35 кВ		
	Линии электропередачи 10 кВ		

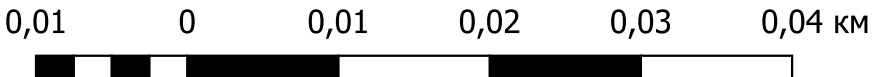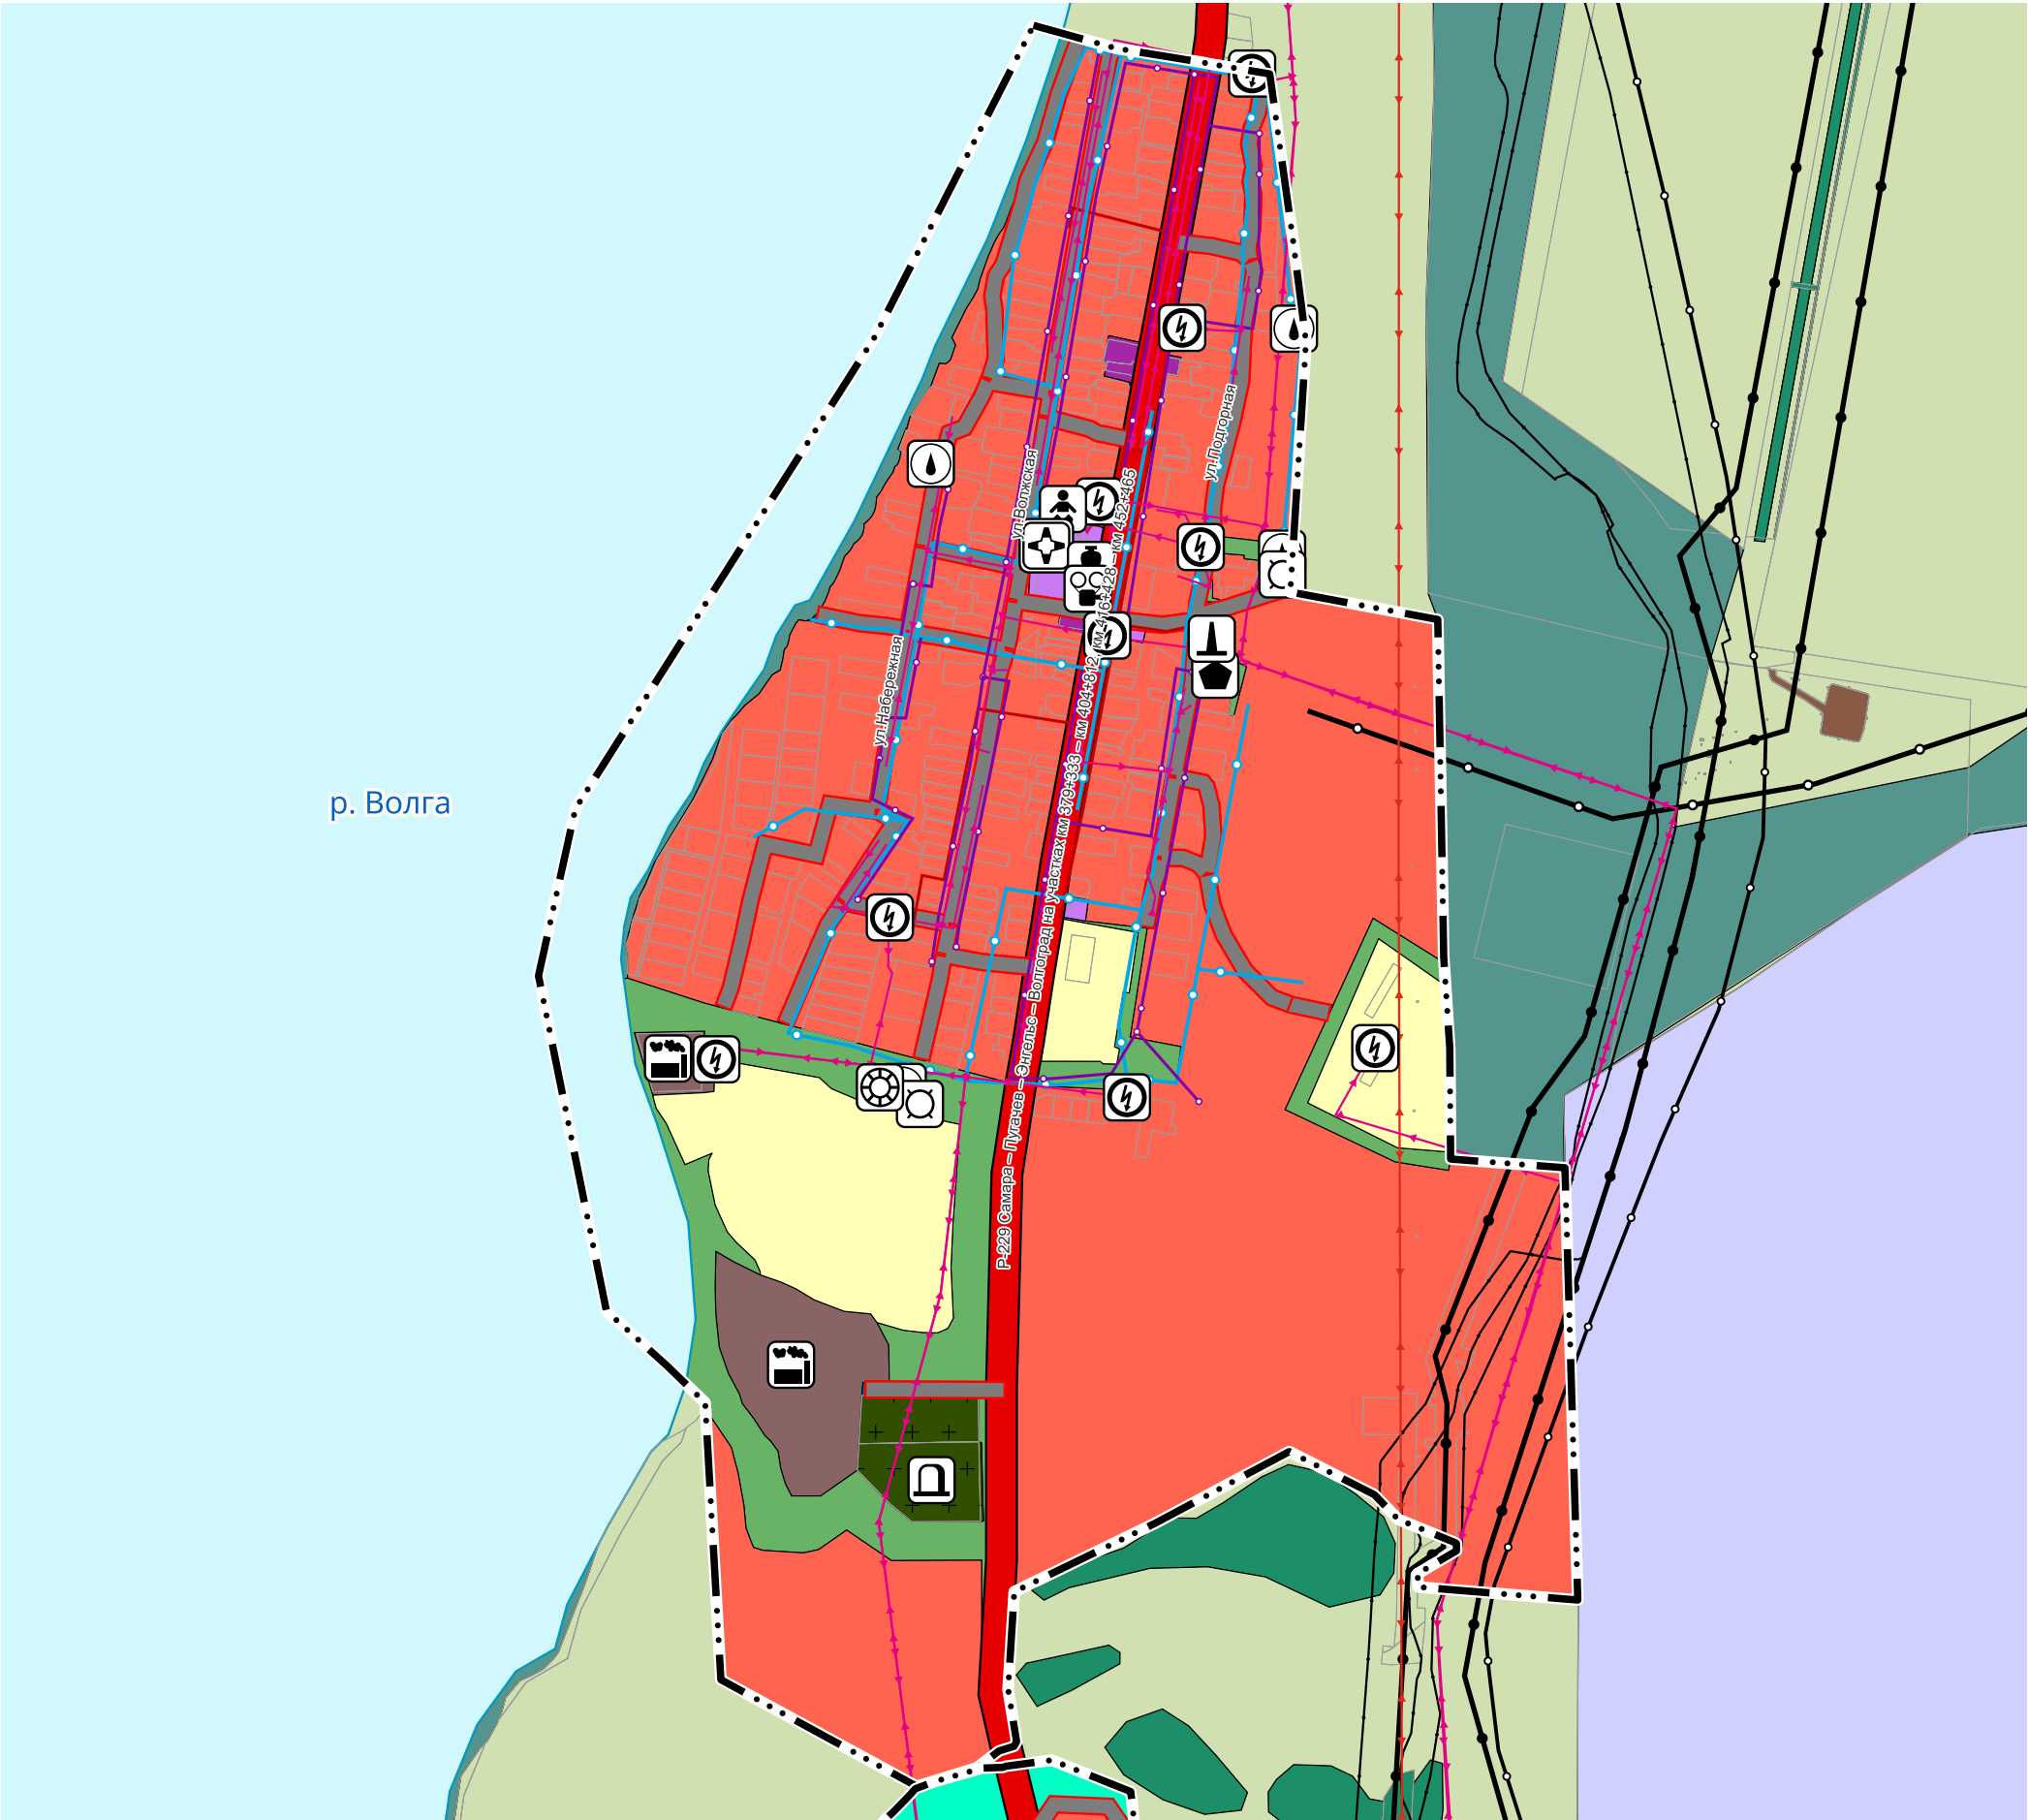

						Государственный контракт №01602000009250000170001			
						Внесение изменений в генеральный план Терновского муниципального образования Энгельсского муниципального района Саратовской области			
Изм.	Кол.уч.	Лист	№докум.	Подп.	Дата	Материалы по обоснованию	Стадия	Лист	Листов
Директор		Красенинников К. И.			2025		ГП	4.6	33
Рук. отдела		Савинкова Д. С.			2025				
Рук. проекта		Ахметдинов С. А.			2025				
Разработчик		Лукманова А. Л.			2025	Карта комплексной оценки территории. Село Красноармейское.	ООО "ПР"		