
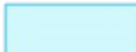


сущ.	Наименование
ОБЪЕКТЫ ТРУБОПРОВОДНОГО ТРАНСПОРТА И ИНЖЕНЕРНОЙ ИНФРАСТРУКТУРЫ МАГИСТРАЛЬНЫЕ ТРУБОПРОВОДЫ ДЛЯ ТРАНСПОРТИРОВКИ ЖИДКИХ И ГАЗООБРАЗНЫХ УГЛЕВОДОРОДОВ	
	Магистральный нефтепровод
	Газопровод распределительный, предназначенный для транспортировки природного газа под давлением свыше 1,2 МПа и сжиженного углеводородного газа под давлением свыше 1,6 МПа
ОБЪЕКТЫ ДОБЫЧИ И ТРАНСПОРТИРОВКИ ГАЗА	
	Пункт редуцирования газа (ПРГ)
	Газорегуляторный пункт
РАСПРЕДЕЛИТЕЛЬНЫЕ ТРУБОПРОВОДЫ ДЛЯ ТРАНСПОРТИРОВКИ ГАЗА	
	Газопровод распределительный высокого давления
	Газопровод распределительный низкого давления
ОБЪЕКТЫ ВОДОСНАБЖЕНИЯ	
	Водонапорная башня
	Артезианская скважина
СЕТИ ВОДОСНАБЖЕНИЯ	
	Водопровод
СЕТИ ЭЛЕКТРОСВЯЗИ	
	Линия связи
ИНЫЕ ОБЪЕКТЫ ФЕДЕРАЛЬНОГО ЗНАЧЕНИЯ, РЕГИОНАЛЬНОГО ЗНАЧЕНИЯ, МЕСТНОГО ЗНАЧЕНИЯ МЕСТА ПОГРЕБЕНИЯ	
	Кладбище
ПОВЕРХНОСТНЫЕ ВОДНЫЕ ОБЪЕКТЫ	
	Водоём (озеро, пруд, обводненный карьер, водохранилище)
	Водоток (река, ручей, канал)

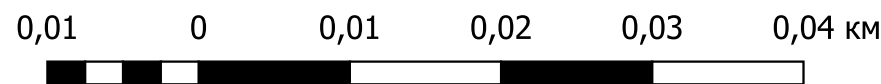

						Государственный контракт №01602000009250000170001							
						Внесение изменений в генеральный план Терновского муниципального образования Энгельсского муниципального района Саратовской области							
Изм.	Кол.уч.	Лист	№ док.	Подп.	Дата								
Директор	Крашенинников К.И.				2025	Материалы по обоснованию		Стадия	Лист	Листов			
Рук. отдела	Савинкова Д. С.				2025			ГП	4.4	33			
Рук. проекта	Акимлетдинов С.А.				2025								
Разработчик	Лукоманова А.Л.				2025	Карта комплексной оценки территории. Село Смеловка.		ООО "ПР"					