



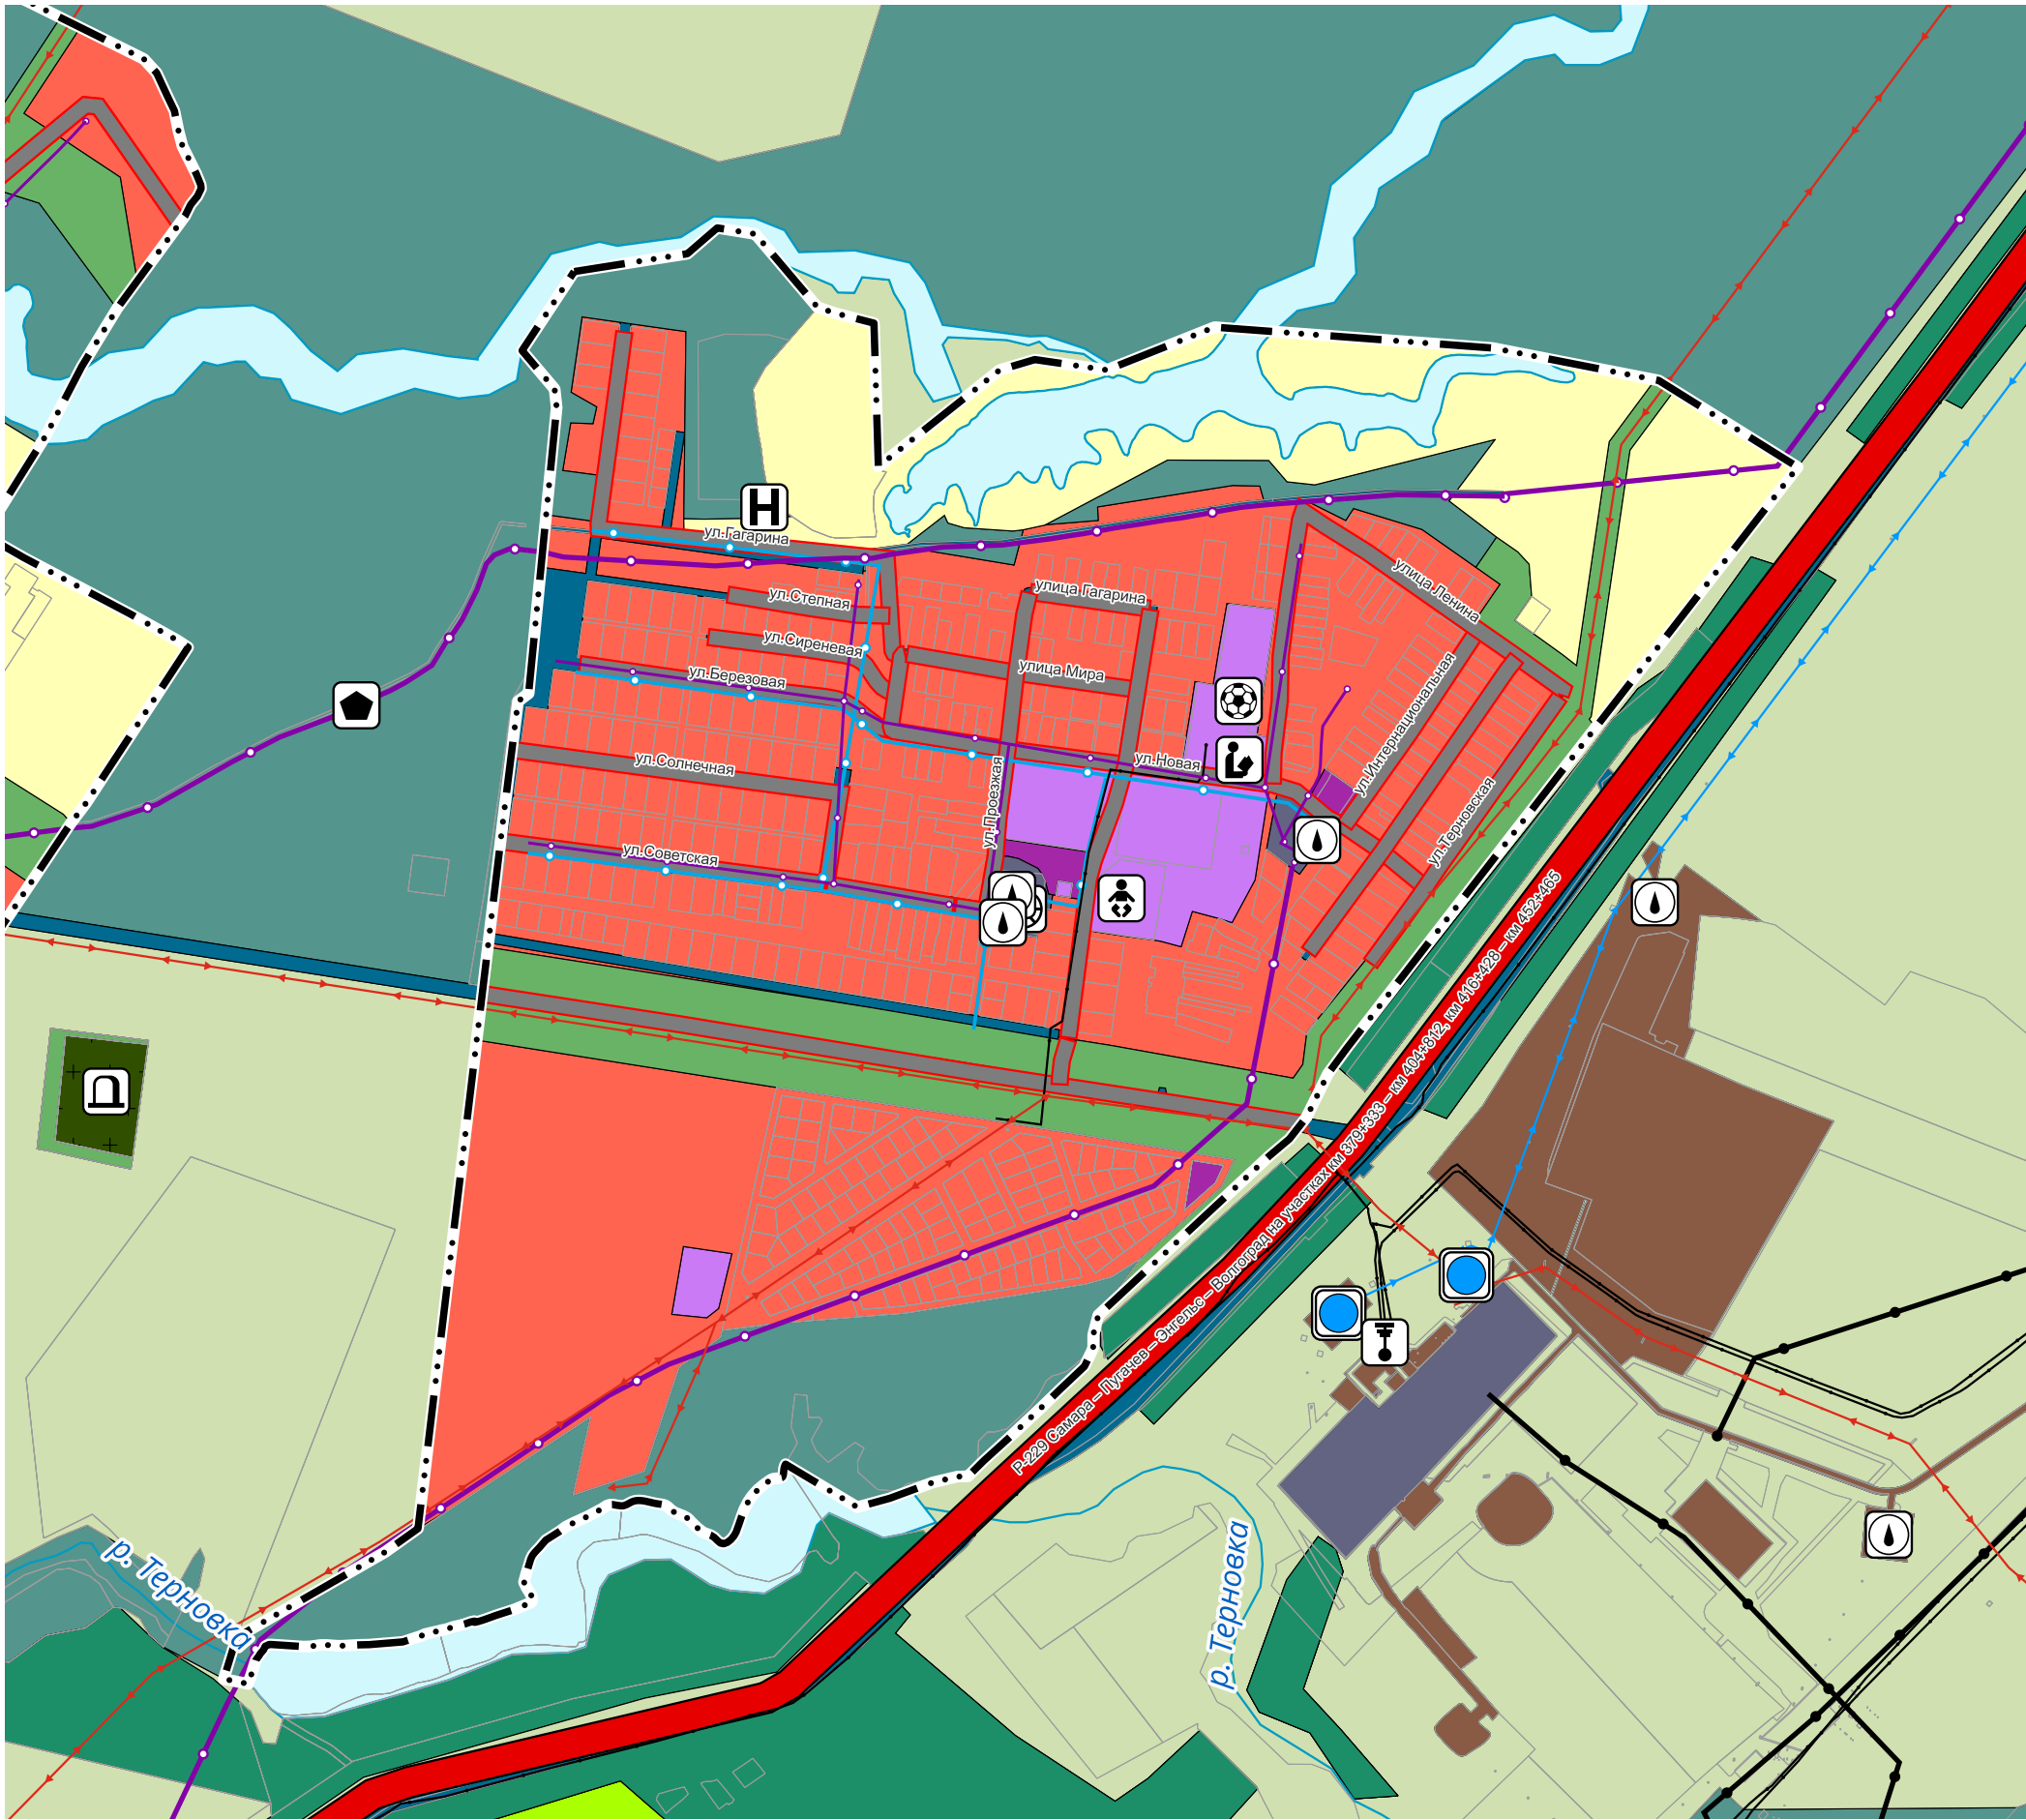


ВНЕСЕНИЕ ИЗМЕНЕНИЙ В ГЕНЕРАЛЬНЫЙ ПЛАН ТЕРНОВСКОГО МУНИЦИПАЛЬНОГО ОБРАЗОВАНИЯ
ЭНГЕЛЬССКОГО МУНИЦИПАЛЬНОГО РАЙОНА САРАТОВСКОЙ ОБЛАСТИ
КАРТА КОМПЛЕКСНОЙ ОЦЕНКИ ТЕРРИТОРИИ.СЕЛО НОВАЯ ТЕРНОВКА.
М 1:10000

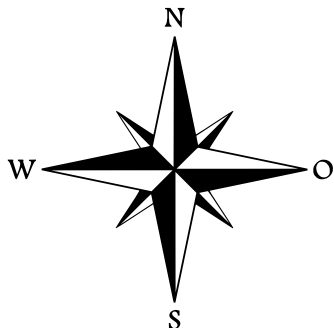

УСЛОВНЫЕ ОБОЗНАЧЕНИЯ

сущ.	Наименование	сущ.	Наименование
	Объект местного значения, объект иного значения	ОБЪЕКТЫ ТРУБОПРОВОДНОГО ТРАНСПОРТА И ИНЖЕНЕРНОЙ ИНФРАСТРУКТУРЫ	
	Объект регионального значения	МАГИСТРАЛЬНЫЕ ТРУБОПРОВОДЫ ДЛЯ ТРАНСПОРТИРОВКИ ЖИДКИХ И ГАЗООБРАЗНЫХ УГЛЕВОДОРОДОВ	
ГРАНИЦЫ ЕДИНИЦ АДМИНИСТРАТИВНО-ТЕРРИТОРИАЛЬНОГО ДЕЛЕНИЯ РОССИЙСКОЙ ФЕДЕРАЦИИ			Магистральный нефтепровод
		ОБЪЕКТЫ ДОБЫЧИ И ТРАНСПОРТИРОВКИ ГАЗА	
			Газорегуляторный пункт
ФУНКЦИОНАЛЬНЫЕ ЗОНЫ		РАСПРЕДЕЛИТЕЛЬНЫЕ ТРУБОПРОВОДЫ ДЛЯ ТРАНСПОРТИРОВКИ ГАЗА	
	Жилые зоны		Газопровод распределительный высокого давления
	Многофункциональная общественно-деловая зона		Газопровод распределительный низкого давления
	Зона специализированной общественной застройки	ОБЪЕКТЫ ВОДОСНАБЖЕНИЯ	
	Производственная зона		Водопроводные очистные сооружения
	Зона инженерной инфраструктуры		Артезианская скважина
	Зона транспортной инфраструктуры	СЕТИ ВОДОСНАБЖЕНИЯ	
	Зоны сельскохозяйственного использования		Водопровод
	Зона сельскохозяйственных угодий	ОБЪЕКТЫ СВЯЗИ	
	Зона садоводства, огородничества		Узел связи оконечно-транзитный (сети передачи данных)
	Зоны рекреационного назначения	СЕТИ ЭЛЕКТРОСВЯЗИ	
	Зона лесов		Линия связи
	Зона кладбищ	ИНЫЕ ОБЪЕКТЫ ФЕДЕРАЛЬНОГО ЗНАЧЕНИЯ, РЕГИОНАЛЬНОГО ЗНАЧЕНИЯ, МЕСТНОГО ЗНАЧЕНИЯ	
	Зона озелененных территорий специального назначения	МЕСТА ПОГРЕБЕНИЯ	
	Зона акваторий		Кладбище
ОБЪЕКТЫ СОЦИАЛЬНОЙ ИНФРАСТРУКТУРЫ, ОТДЫХА И ТУРИЗМА, САНАТОРНО-КУРОРТНОГО НАЗНАЧЕНИЯ		ПОВЕРХНОСТНЫЕ ВОДНЫЕ ОБЪЕКТЫ	
ОБЪЕКТЫ ОБРАЗОВАНИЯ И НАУКИ			Водоток (река, ручей, канал)
	Здание (комплекс зданий) дошкольной образовательной организации		Водоем (озеро, пруд, обводненный карьер, водохранилище)
	Здание (комплекс зданий) общеобразовательной организации		Водоток (река, ручей, канал)
ОБЪЕКТЫ ФИЗИЧЕСКОЙ КУЛЬТУРЫ И МАССОВОГО СПОРТА			
	Объект спорта, включающий раздельно нормируемые спортивные сооружения (объекты) (в т.ч. физкультурно-оздоровительный комплекс)		
ОБЪЕКТЫ ОТДЫХА И ТУРИЗМА			
	Гостиницы и аналогичные коллективные средства размещения		
ОБЪЕКТЫ ТРАНСПОРТНОЙ ИНФРАСТРУКТУРЫ			
АВТОМОБИЛЬНЫЕ ДОРОГИ			
	Автомобильные дороги федерального значения		
УЛИЧНО-ДОРОЖНАЯ СЕТЬ СЕЛЬСКОГО НАСЕЛЕННОГО ПУНКТА			
	Улицы в жилой застройке		
ОБЪЕКТЫ ТРУБОПРОВОДНОГО ТРАНСПОРТА И ИНЖЕНЕРНОЙ ИНФРАСТРУКТУРЫ			
ЭЛЕКТРИЧЕСКИЕ ПОДСТАНЦИИ			
	Электрическая подстанция 110 кВ		
ЛИНИИ ЭЛЕКТРОПЕРЕДАЧИ (ЛЭП)			
	Линии электропередачи 110 кВ		
	Линии электропередачи 35 кВ		

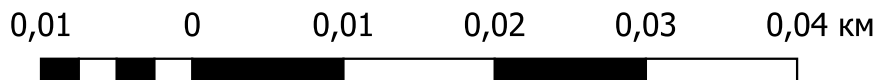

						Государственный контракт №01602000009250000170001			
						Внесение изменений в генеральный план Терновского муниципального образования Энгельсского муниципального района Саратовской области			
Изм.	Кол.уч.	Лист	№док.	Подп.	Дата	Материалы по обоснованию	Стадия	Лист	Листов
Директор	Кращениников К. И.				2025		ГП	4.3	33
Рук. отдела	Савинкова Д. С.				2025				
Рук. проекта	Акмалетдинов С. А.				2025				
Разработчик	Лукуманова А. Л.				2025	Карта комплексной оценки территории. Село Новая Терновка.	ООО "ПР"		