




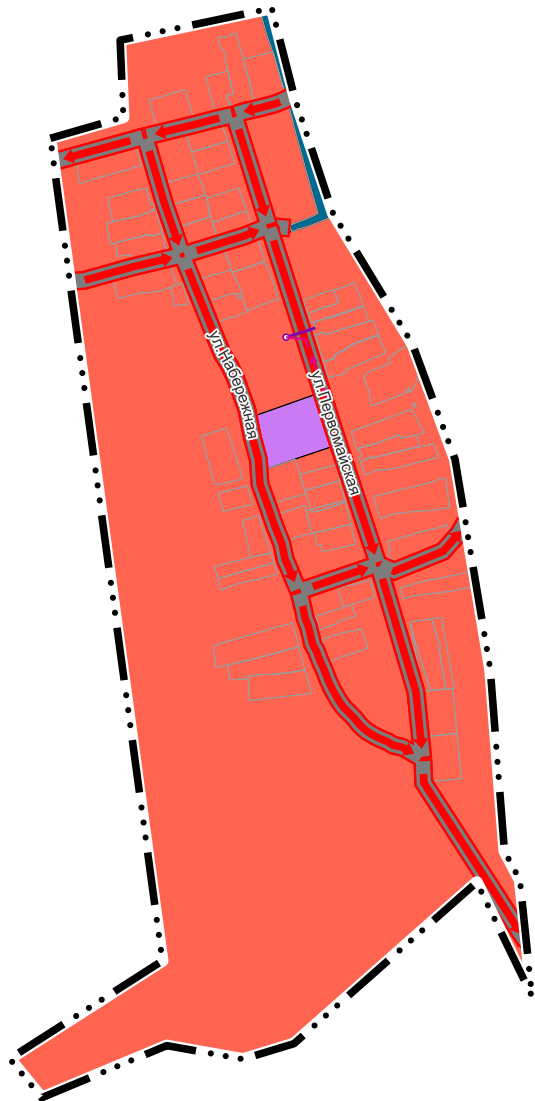

ВНЕСЕНИЕ ИЗМЕНЕНИЙ В ГЕНЕРАЛЬНЫЙ ПЛАН ТЕРНОВСКОГО МУНИЦИПАЛЬНОГО ОБРАЗОВАНИЯ
ЭНГЕЛЬССКОГО МУНИЦИПАЛЬНОГО РАЙОНА САРАТОВСКОЙ ОБЛАСТИ
КАРТА ПЛАНИРУЕМОГО РАЗМЕЩЕНИЯ ОБЪЕКТОВ МЕСТНОГО ЗНАЧЕНИЯ.СЕЛО ЗАУМОРЬЕ.
М 1:10000

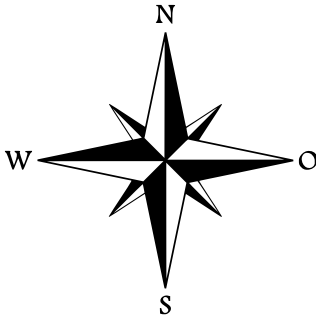

УСЛОВНЫЕ ОБОЗНАЧЕНИЯ			
сущ.	план.	реконстр.	Наименование
			Объект местного значения, объект иного значения
			Объект регионального значения
ГРАНИЦЫ ЕДИНИЦ АДМИНИСТРАТИВНО-ТЕРРИТОРИАЛЬНОГО ДЕЛЕНИЯ РОССИЙСКОЙ ФЕДЕРАЦИИ			
			Граница населенного пункта
ФУНКЦИОНАЛЬНЫЕ ЗОНЫ			
			Жилые зоны
			Зона специализированной общественной застройки
			Зона транспортной инфраструктуры
ОБЪЕКТЫ ТРАНСПОРТНОЙ ИНФРАСТРУКТУРЫ			
УЛИЧНО-ДОРОЖНАЯ СЕТЬ СЕЛЬСКОГО НАСЕЛЕННОГО ПУНКТА			
			Улицы в жилой застройке
ОБЪЕКТЫ ТРУБОПРОВОДНОГО ТРАНСПОРТА И ИНЖЕНЕРНОЙ ИНФРАСТРУКТУРЫ			
ЛИНИИ ЭЛЕКТРОПЕРЕДАЧИ (ЛЭП)			
			Линии электропередачи 10 кВ
РАСПРЕДЕЛИТЕЛЬНЫЕ ТРУБОПРОВОДЫ ДЛЯ ТРАНСПОРТИРОВКИ ГАЗА			
			Газопровод распределительный низкого давления

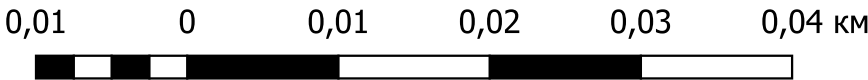

							Государственный контракт №01602000009250000170001			
							Внесение изменений в генеральный план Терновского муниципального образования Энгельсского муниципального района Саратовской области			
Изм.	Кол.уч.	Лист	№док.	Подп.	Дата	Генеральный план		Стадия	Лист	Листов
Директор	Крaшенинников К.И.				2025			ГП	1.5	33
Рук. отдела	Савинкова Д. С.				2025					
Рук. проекта	Акмалетдинов С.А.				2025					
Разработчик	Лукианова А.Л.				2025	Карта планируемого размещения объектов местного значения. Село Зауморье.		ООО "ПР"		