



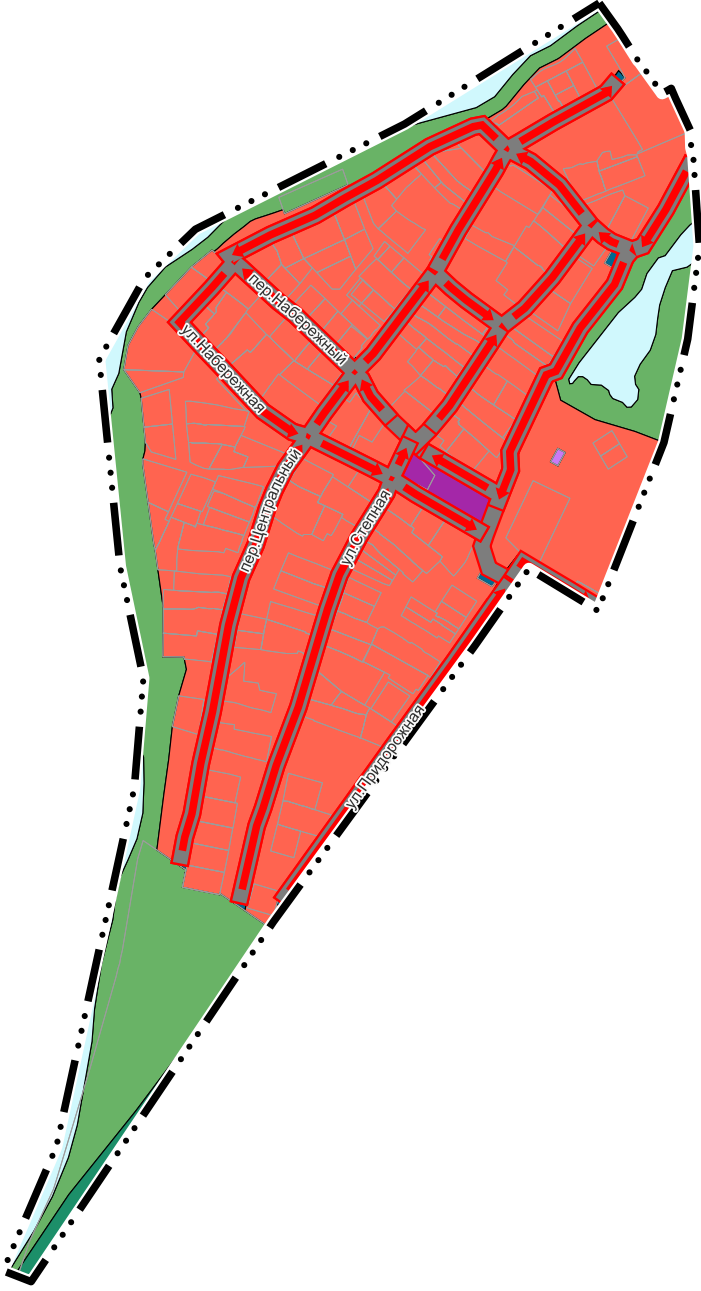


ВНЕСЕНИЕ ИЗМЕНЕНИЙ В ГЕНЕРАЛЬНЫЙ ПЛАН ТЕРНОВСКОГО МУНИЦИПАЛЬНОГО ОБРАЗОВАНИЯ
ЭНГЕЛЬССКОГО МУНИЦИПАЛЬНОГО РАЙОНА САРАТОВСКОЙ ОБЛАСТИ
КАРТА ПЛАНИРУЕМОГО РАЗМЕЩЕНИЯ ОБЪЕКТОВ МЕСТНОГО ЗНАЧЕНИЯ.СЕЛО ПОДГОРНОЕ
М 1:10000.

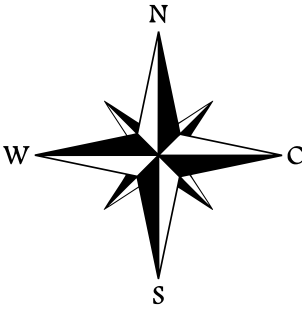

УСЛОВНЫЕ ОБОЗНАЧЕНИЯ

сущ.	реконстр.	Наименование
		Объект местного значения, объект иного значения
		Объект регионального значения
ГРАНИЦЫ ЕДИНИЦ АДМИНИСТРАТИВНО-ТЕРРИТОРИАЛЬНОГО ДЕЛЕНИЯ РОССИЙСКОЙ ФЕДЕРАЦИИ		
		Граница населенного пункта
ФУНКЦИОНАЛЬНЫЕ ЗОНЫ		
		Жилые зоны
		Многофункциональная общественно-деловая зона
		Зона специализированной общественной застройки
		Зона транспортной инфраструктуры
		Зоны рекреационного назначения
		Зона акваторий
ОБЪЕКТЫ ТРАНСПОРТНОЙ ИНФРАСТРУКТУРЫ		
УЛИЧНО-ДОРОЖНАЯ СЕТЬ СЕЛЬСКОГО НАСЕЛЕННОГО ПУНКТА		
		Улицы в жилой застройке

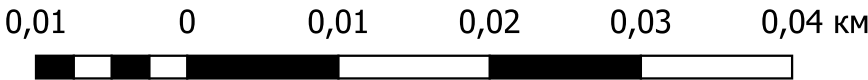

Государственный контракт №01602000009250000170001					
Внесение изменений в генеральный план Терновского муниципального образования Энгельсского муниципального района Саратовской области					
Изм.	Кол.уч.	Лист	№доку.	Подп.	Дата
Директор	Крaшенинников К.И.				2025
Рук. отдела	Савинкова Д. С.				2025
Рук. проекта	Акмaлетдинов С.А.				2025
Разработчик	Лукичaнова А.Л.				2025
Генеральный план				Стадия	Лист
				ГП	1.1
Карта планируемого размещения объектов местного значения . Село Подгорное.				Листов	18
				ООО "ПР"	