
ПРОЕКТ ИЗМЕНЕНИЙ В ГЕНЕРАЛЬНЫЙ ПЛАН БЫКОВО-ОТРОГСКОГО МУНИЦИПАЛЬНОГО ОБРАЗОВАНИЯ БАЛАКОВСКОГО МУНИЦИПАЛЬНОГО РАЙОНА САРАТОВСКОЙ ОБЛАСТИ.
КАРТА КОМПЛЕКСНОЙ ОЦЕНКИ ТЕРРИТОРИИ, В ГРАНИЦАХ НАСЕЛЕННЫХ ПУНКТОВ. С. ИВАНОВКА. М1:10000

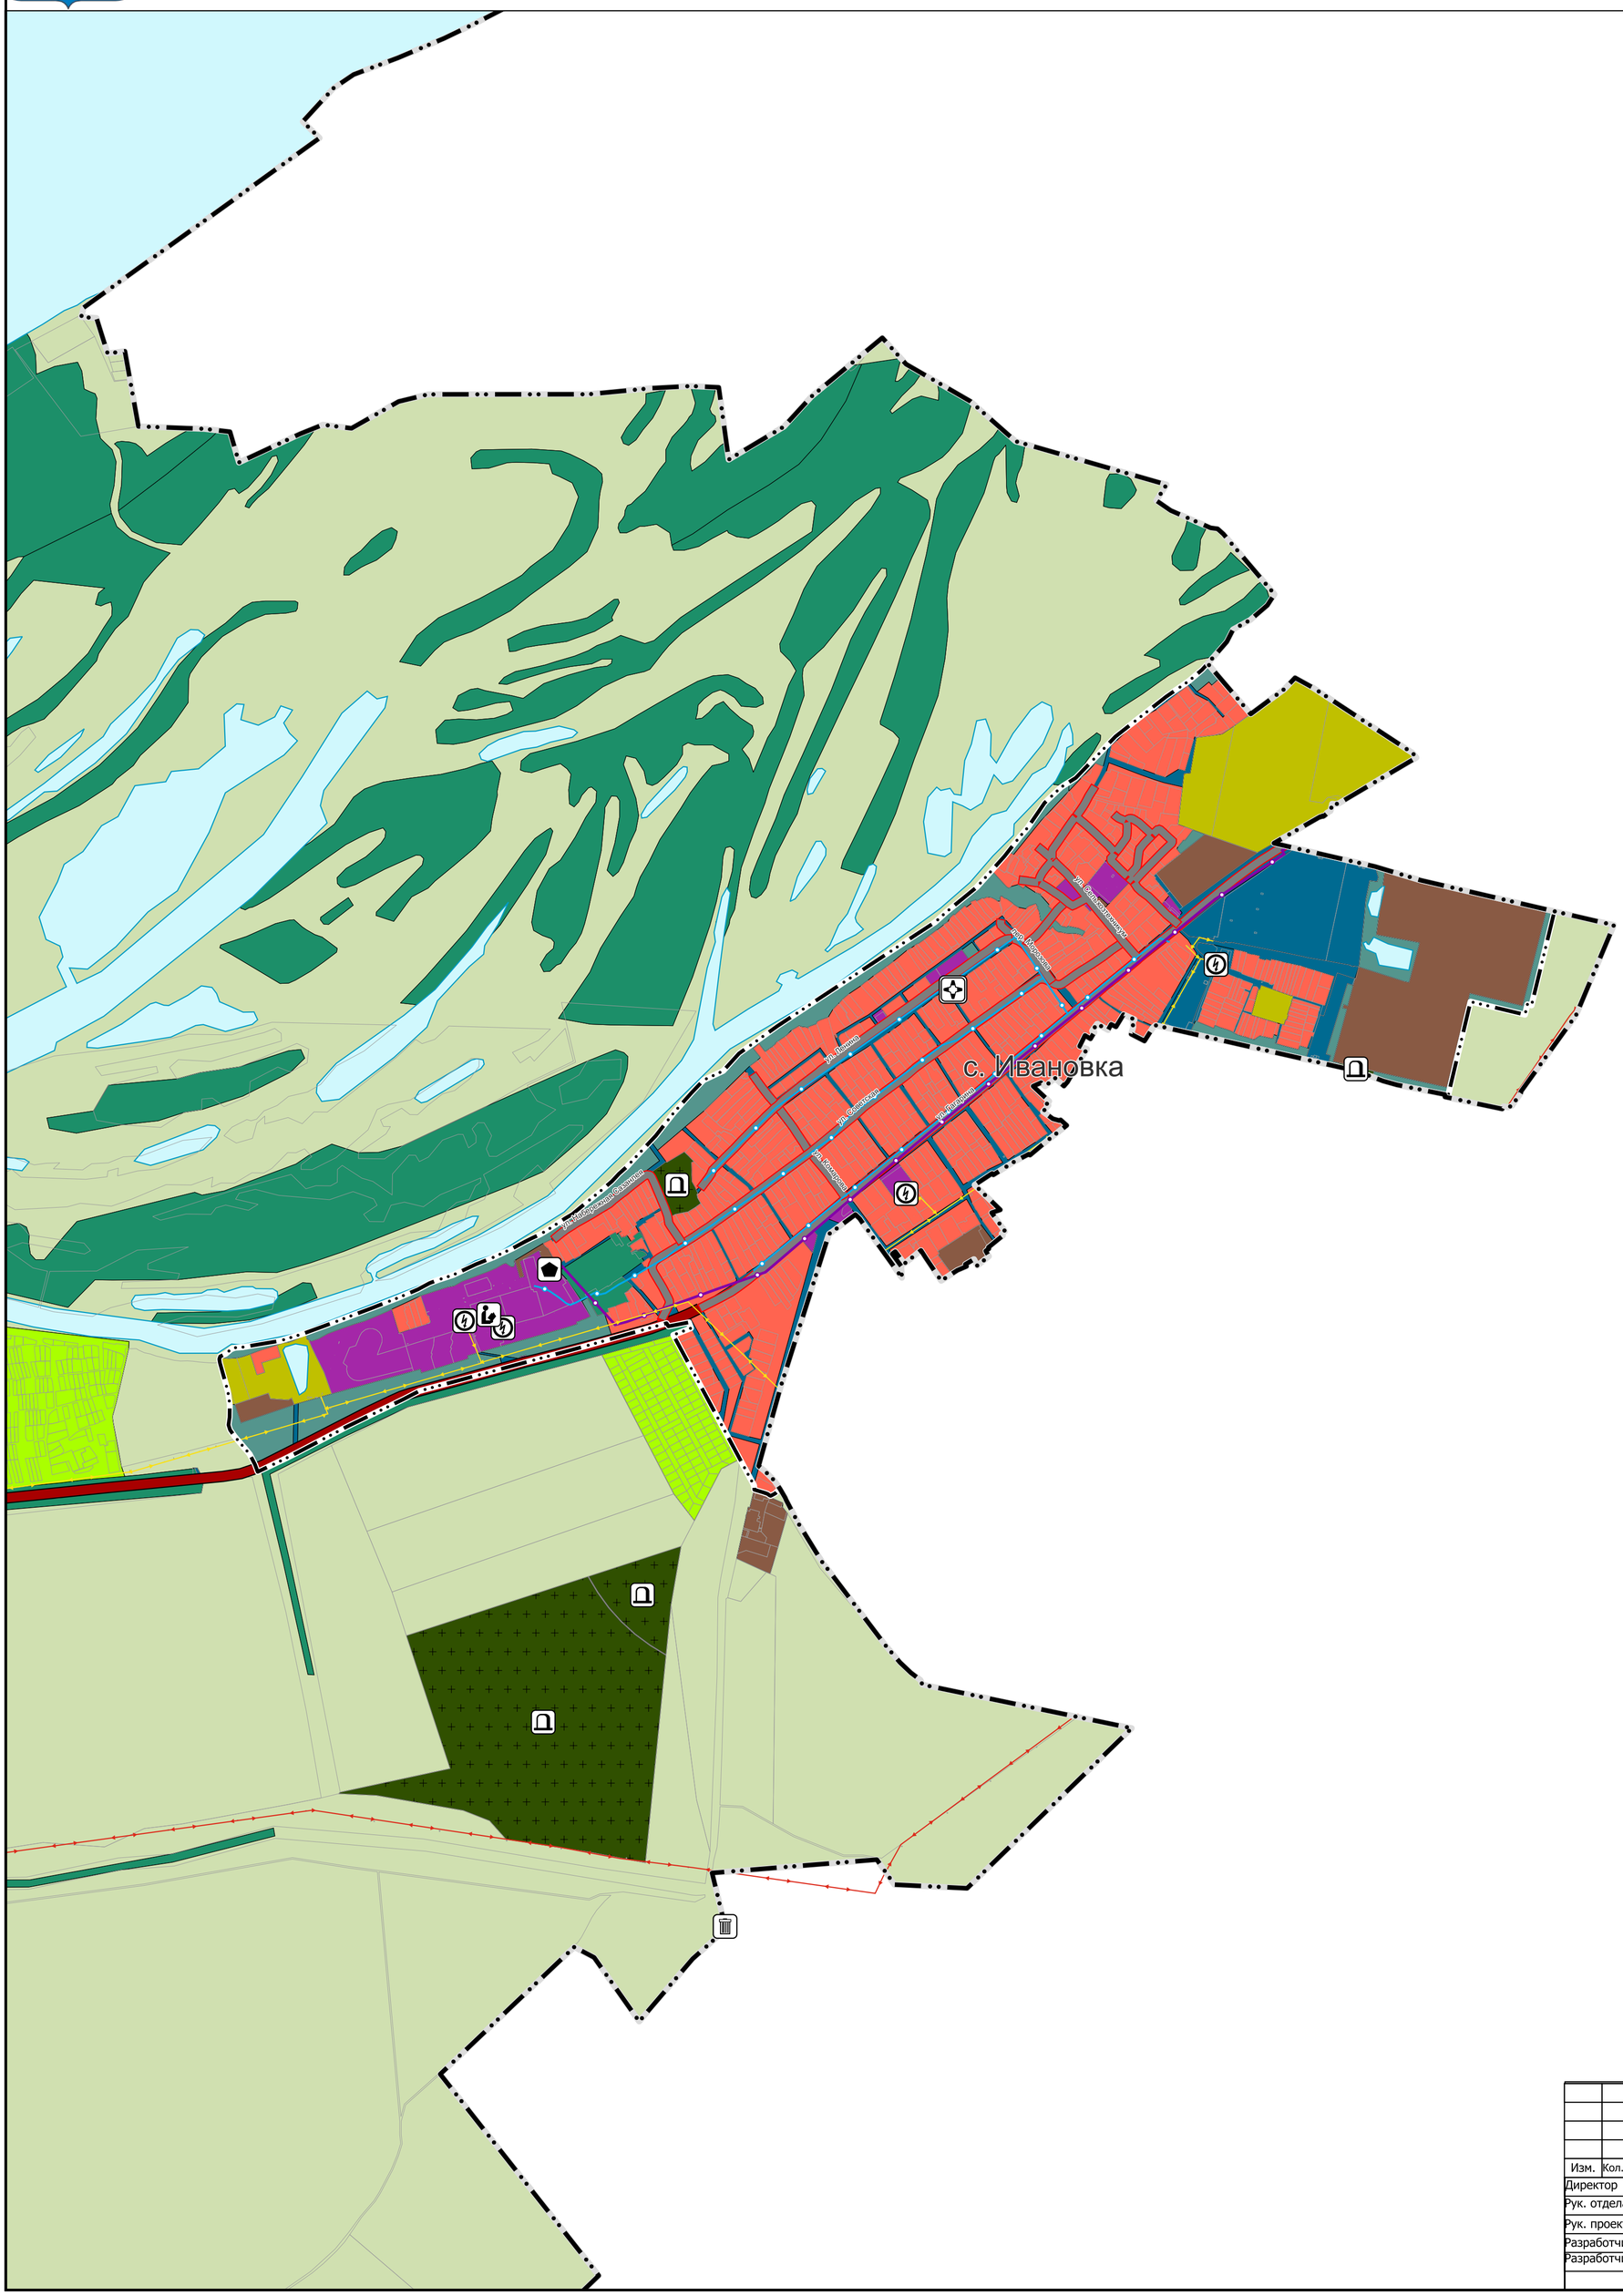

УСЛОВНЫЕ ОБОЗНАЧЕНИЯ

сущ.	Наименование
	Объект местного значения, объект иного значения
	Объект регионального значения
	ГРАНИЦЫ ЕДИНИЦ АДМИНИСТРАТИВНО-ТЕРРИТОРИАЛЬНОГО ДЕЛЕНИЯ РОССИЙСКОЙ ФЕДЕРАЦИИ
	Граница сельского поселения
	Граница населенного пункта
	ФУНКЦИОНАЛЬНЫЕ ЗОНЫ
	Жилые зоны
	Многофункциональная общественно-деловая зона
	Производственная зона
	Зона инженерной инфраструктуры
	Зона транспортной инфраструктуры
	Зона сельскохозяйственных угодий
	Зона садоводства, огородничества
	Производственная зона сельскохозяйственных предприятий
	Зоны рекреационного назначения
	Зона лесов
	Зона кладбищ
	Зона складирования и захоронения отходов
	ОБЪЕКТЫ СОЦИАЛЬНОЙ ИНФРАСТРУКТУРЫ, ОТДЫХА И ТУРИЗМА, САНАТОРНО-КУРОРТНОГО НАЗНАЧЕНИЯ
	ОБЪЕКТЫ ОБРАЗОВАНИЯ И НАУКИ
	Здание (комплекс зданий) общеобразовательной организации
	ОБЪЕКТЫ ЗДРАВООХРАНЕНИЯ
	Объект (здание, комплекс зданий), на базе которого оказывается первичная медико-санитарная помощь
	ПРЕДПРИЯТИЯ ПРОМЫШЛЕННОСТИ, СЕЛЬСКОГО И ЛЕСНОГО ХОЗЯЙСТВА, ОБЪЕКТЫ УТИЛИЗАЦИИ И ПЕРЕРАБОТКИ ОТХОДОВ ПРОИЗВОДСТВА И ПОТРЕБЛЕНИЯ
	ОБЪЕКТЫ УТИЛИЗАЦИИ, ОБЕЗВРЕЖИВАНИЯ, РАЗМЕЩЕНИЯ ОТХОДОВ ПРОИЗВОДСТВА И ПОТРЕБЛЕНИЯ
	Объект размещения отходов
	ОБЪЕКТЫ ТРАНСПОРТНОЙ ИНФРАСТРУКТУРЫ
	УЛИЧНО-ДОРОЖНАЯ СЕТЬ СЕЛЬСКОГО НАСЕЛЕННОГО ПУНКТА
	Улица в жилой застройке
	АВТОМОБИЛЬНЫЕ ДОРОГИ
	Автомобильные дороги регионального или межмуниципального значения
	ОБЪЕКТЫ ТРУБОПРОВОДНОГО ТРАНСПОРТА И ИНЖЕНЕРНОЙ ИНФРАСТРУКТУРЫ
	ЭЛЕКТРИЧЕСКИЕ ПОДСТАНЦИИ
	Трансформаторная подстанция (ТП)
	ОБЪЕКТЫ ДОБЫЧИ И ТРАНСПОРТИРОВКИ ГАЗА
	Газорегуляторный пункт
	ЛИНИИ ЭЛЕКТРОПЕРЕДАЧИ (ЛЭП)
	Линии электропередачи 35 кВ
	Линии электропередачи 6 кВ
	РАСПРЕДЕЛИТЕЛЬНЫЕ ТРУБОПРОВОДЫ ДЛЯ ТРАНСПОРТИРОВКИ ГАЗА
	Газопровод распределительный высокого давления
	СЕТИ ВОДОСНАБЖЕНИЯ
	Водопровод
	ИНЫЕ ОБЪЕКТЫ ФЕДЕРАЛЬНОГО ЗНАЧЕНИЯ, РЕГИОНАЛЬНОГО ЗНАЧЕНИЯ, МЕСТНОГО ЗНАЧЕНИЯ
	МЕСТА ПОГРЕБЕНИЯ
	Кладбище
	ПОВЕРХНОСТНЫЕ ВОДНЫЕ ОБЪЕКТЫ
	Водоток (река, ручей, канал)
	Границы земельных участков, стоящих на кадастровом учете

						Государственный контракт № 01602000009250000160001 от 21.07.2025
		Шмелева К. Н.				
		Горшкова И. А.				Проект изменений в Генеральный план Быково-Отрогского муниципального образования Балаковского муниципального района Саратовской области
		Десятерик А.В.				
Изм.	Кол.уч.	Лист	№док.	Подп.	Дата	
Директор		Крашенинников К.И.			2025	Материалы по обоснованию
Рук. отдела		Савинкова Д. С.			2025	
Рук. проекта					2025	
Разработчик					2025	Карта комплексной оценки территории, в границах населенных пунктов
Разработчик					2025	

Стадия	Лист	Листов
ГП	7	29

ООО "ПР"