ПРОЕКТ ИЗМЕНЕНИЙ В ГЕНЕРАЛЬНЫЙ ПЛАН НАТАЛЬИНСКОГО МУНИЦИПАЛЬНОГО ОБРАЗОВАНИЯ БАЛАКОВСКОГО МУНИЦИПАЛЬНОГО РАЙОНА САРАТОВСКОЙ ОБЛАСТИ.
КАРТА ФУНКЦИОНАЛЬНЫХ ЗОН. П. НОВОНИКОЛАЕВСКИЙ, П. БАРВЕНКОВСКИЙ
М 1:10000

N
W
O
S

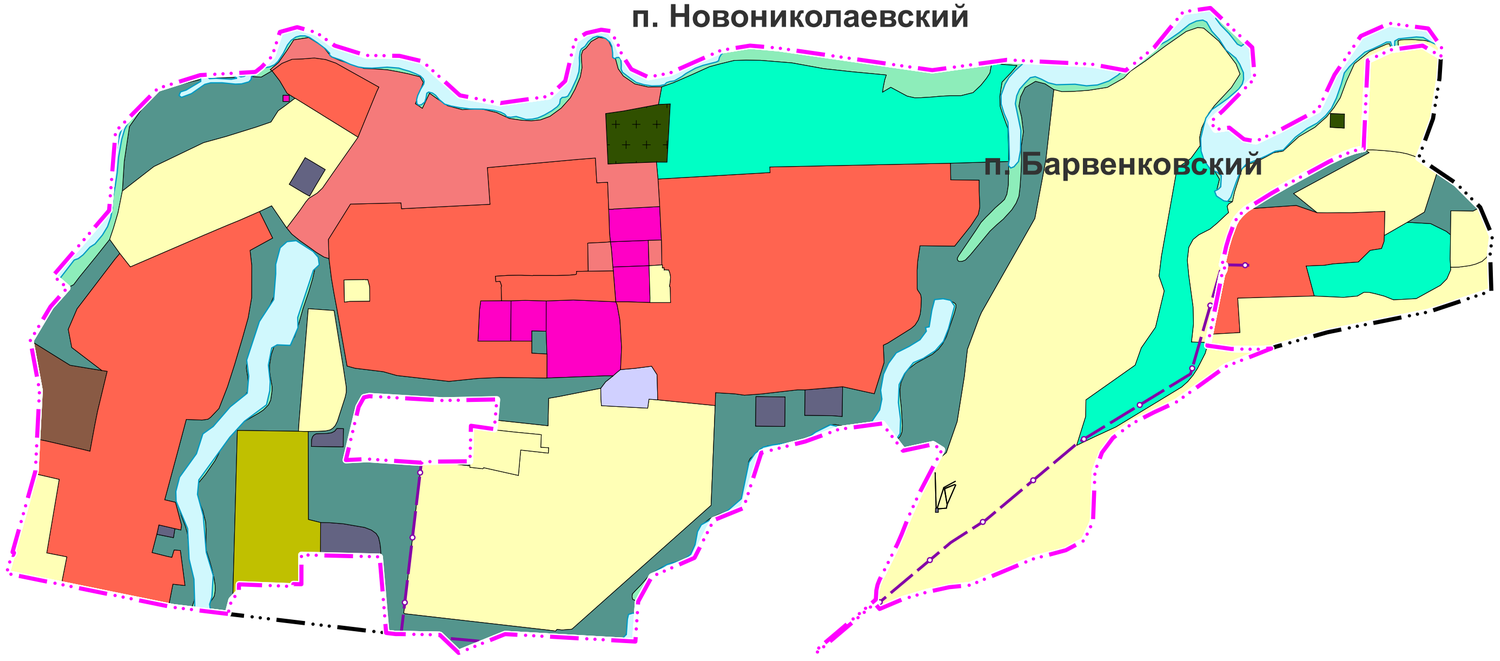

УСЛОВНЫЕ ОБОЗНАЧЕНИЯ

сущ.	план.	Наименование
ГРАНИЦЫ ЕДИНИЦ АДМИНИСТРАТИВНО-ТЕРРИТОРИАЛЬНОГО ДЕЛЕНИЯ РОССИЙСКОЙ ФЕДЕРАЦИИ		
		Граница населенного пункта
ФУНКЦИОНАЛЬНЫЕ ЗОНЫ		
		Жилые зоны
		Общественно-деловые зоны
		Производственная зона
		Зона инженерной инфраструктуры
		Зоны сельскохозяйственного использования
		Производственная зона сельскохозяйственных предприятий
		Зоны рекреационного назначения
		Зона озелененных территорий общего пользования (парки, сады, скверы, бульвары, городские леса)
		Зона отдыха
		Зона кладбищ
		Зона режимных территорий
		Иные зоны
ОБЪЕКТЫ ТРУБОПРОВОДНОГО ТРАНСПОРТА И ИНЖЕНЕРНОЙ ИНФРАСТРУКТУРЫ		
РАСПРЕДЕЛИТЕЛЬНЫЕ ТРУБОПРОВОДЫ ДЛЯ ТРАНСПОРТИРОВКИ ГАЗА		
		Газопровод распределительный высокого давления
ПОВЕРХНОСТНЫЕ ВОДНЫЕ ОБЪЕКТЫ		
		Водоток (река, ручей, канал)
		Водоем (озеро, пруд, обводненный карьер, водохранилище)
		Границы земельных участков, стоящих на кадастровом учете

						Государственный контракт № 01602000009250000160001 от 21.07.2025г.
						Проект изменений в генеральный план Натальинского муниципального образования Балаковского муниципального района Саратовской области
Изм.	Кол.уч.	Лист	№док.	Подп.	Дата	
Директор		КрашенинниковК.И.			2025	Генеральный план
Рук. отдела		Савинкова Д. С.			2025	
Рук. проекта		Шмелева К. Н.			2025	
Разработчик		Горшкова И. А.			2025	Карта функциональных зон

Стадия	Лист	Листов
ГП	9	13

ООО "ПР"