ВНЕСЕНИЕ ИЗМЕНЕНИЙ В ГЕНЕРАЛЬНЫЙ ПЛАН БЕЗЫМЯНСКОГО МУНИЦИПАЛЬНОГО ОБРАЗОВАНИЯ ЭНГЕЛЬССКОГО МУНИЦИПАЛЬНОГО РАЙОНА САРАТОВСКОЙ ОБЛАСТИ
КАРТА ПЛАНИРУЕМОГО РАЗМЕЩЕНИЯ ОБЪЕКТОВ МЕСТНОГО ЗНАЧЕНИЯ. С. ПЕРВОМАЙСКОЕ.
М 1 : 10000

N
W
O
S

УСЛОВНЫЕ ОБОЗНАЧЕНИЯ

сущ.	реконстр.	Наименование
ГРАНИЦЫ ЕДИНИЦ АДМИНИСТРАТИВНО-ТЕРРИТОРИАЛЬНОГО ДЕЛЕНИЯ РОССИЙСКОЙ ФЕДЕРАЦИИ		
		Граница населенного пункта
ФУНКЦИОНАЛЬНЫЕ ЗОНЫ		
		Жилые зоны
		Многофункциональная общественно-деловая зона
		Зона специализированной общественной застройки
		Производственная зона
		Зона инженерной инфраструктуры
		Зона транспортной инфраструктуры
		Зоны сельскохозяйственного использования
		Зона сельскохозяйственных угодий
		Зона лесов
		Зона кладбищ
		Зона складирования и захоронения отходов
		Зона озелененных территорий специального назначения
		Зона акваторий
ОБЪЕКТЫ ТРАНСПОРТНОЙ ИНФРАСТРУКТУРЫ		
УЛИЧНО-ДОРОЖНАЯ СЕТЬ СЕЛЬСКОГО НАСЕЛЕННОГО ПУНКТА		
		Улица в жилой застройке
		Границы земельных участков, стоящих на кадастровом учете

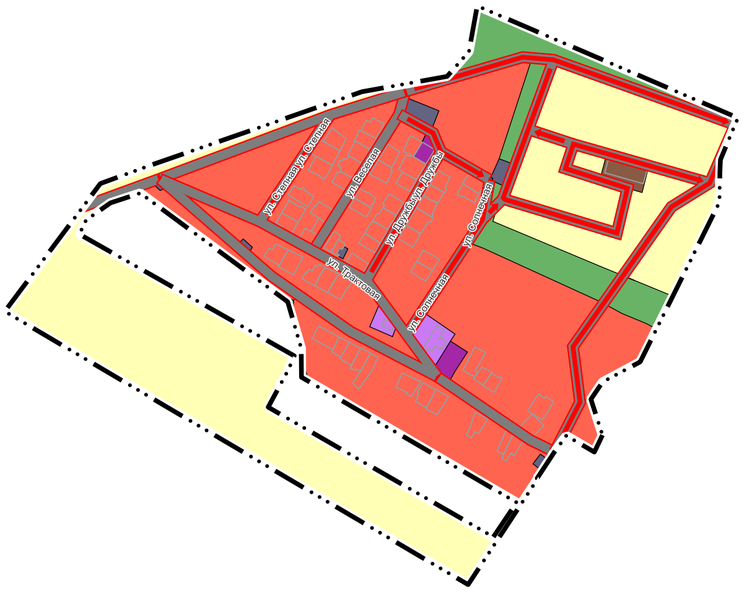

с. Первомайское

0,01 0 0,01 0,02 км

Изм.	Кол.уч.	Лист	№док.	Подп.	Дата	Государственный контракт № 01602000009250000170001 от 21.07.2025 г.			
						Внесение изменений в Генеральный план Безымянского муниципального образования Энгельсского муниципального района Саратовской области			
Директор		КрашенинниковК.И.			2025	Генеральный план	Стадия	Лист	Листов
Рук. отдела		Савинкова Д.С.			2025		ГП	2	6
Рук. проекта		Акмалетдинов С.А.			2025				
Разработчик		Комарова А. О.			2025	Карта планируемого размещения объектов местного значения	ООО «ПР»		