ВНЕСЕНИЕ ИЗМЕНЕНИЙ В ГЕНЕРАЛЬНЫЙ ПЛАН НОВОПУШКИНСКОГО МУНИЦИПАЛЬНОГО ОБРАЗОВАНИЯ ЭНГЕЛЬССКОГО МУНИЦИПАЛЬНОГО РАЙОНА САРАТОВСКОЙ ОБЛАСТИ

КАРТА КОМПЛЕКСНОЙ ОЦЕНКИ ТЕРРИТОРИИ

М 1:25000

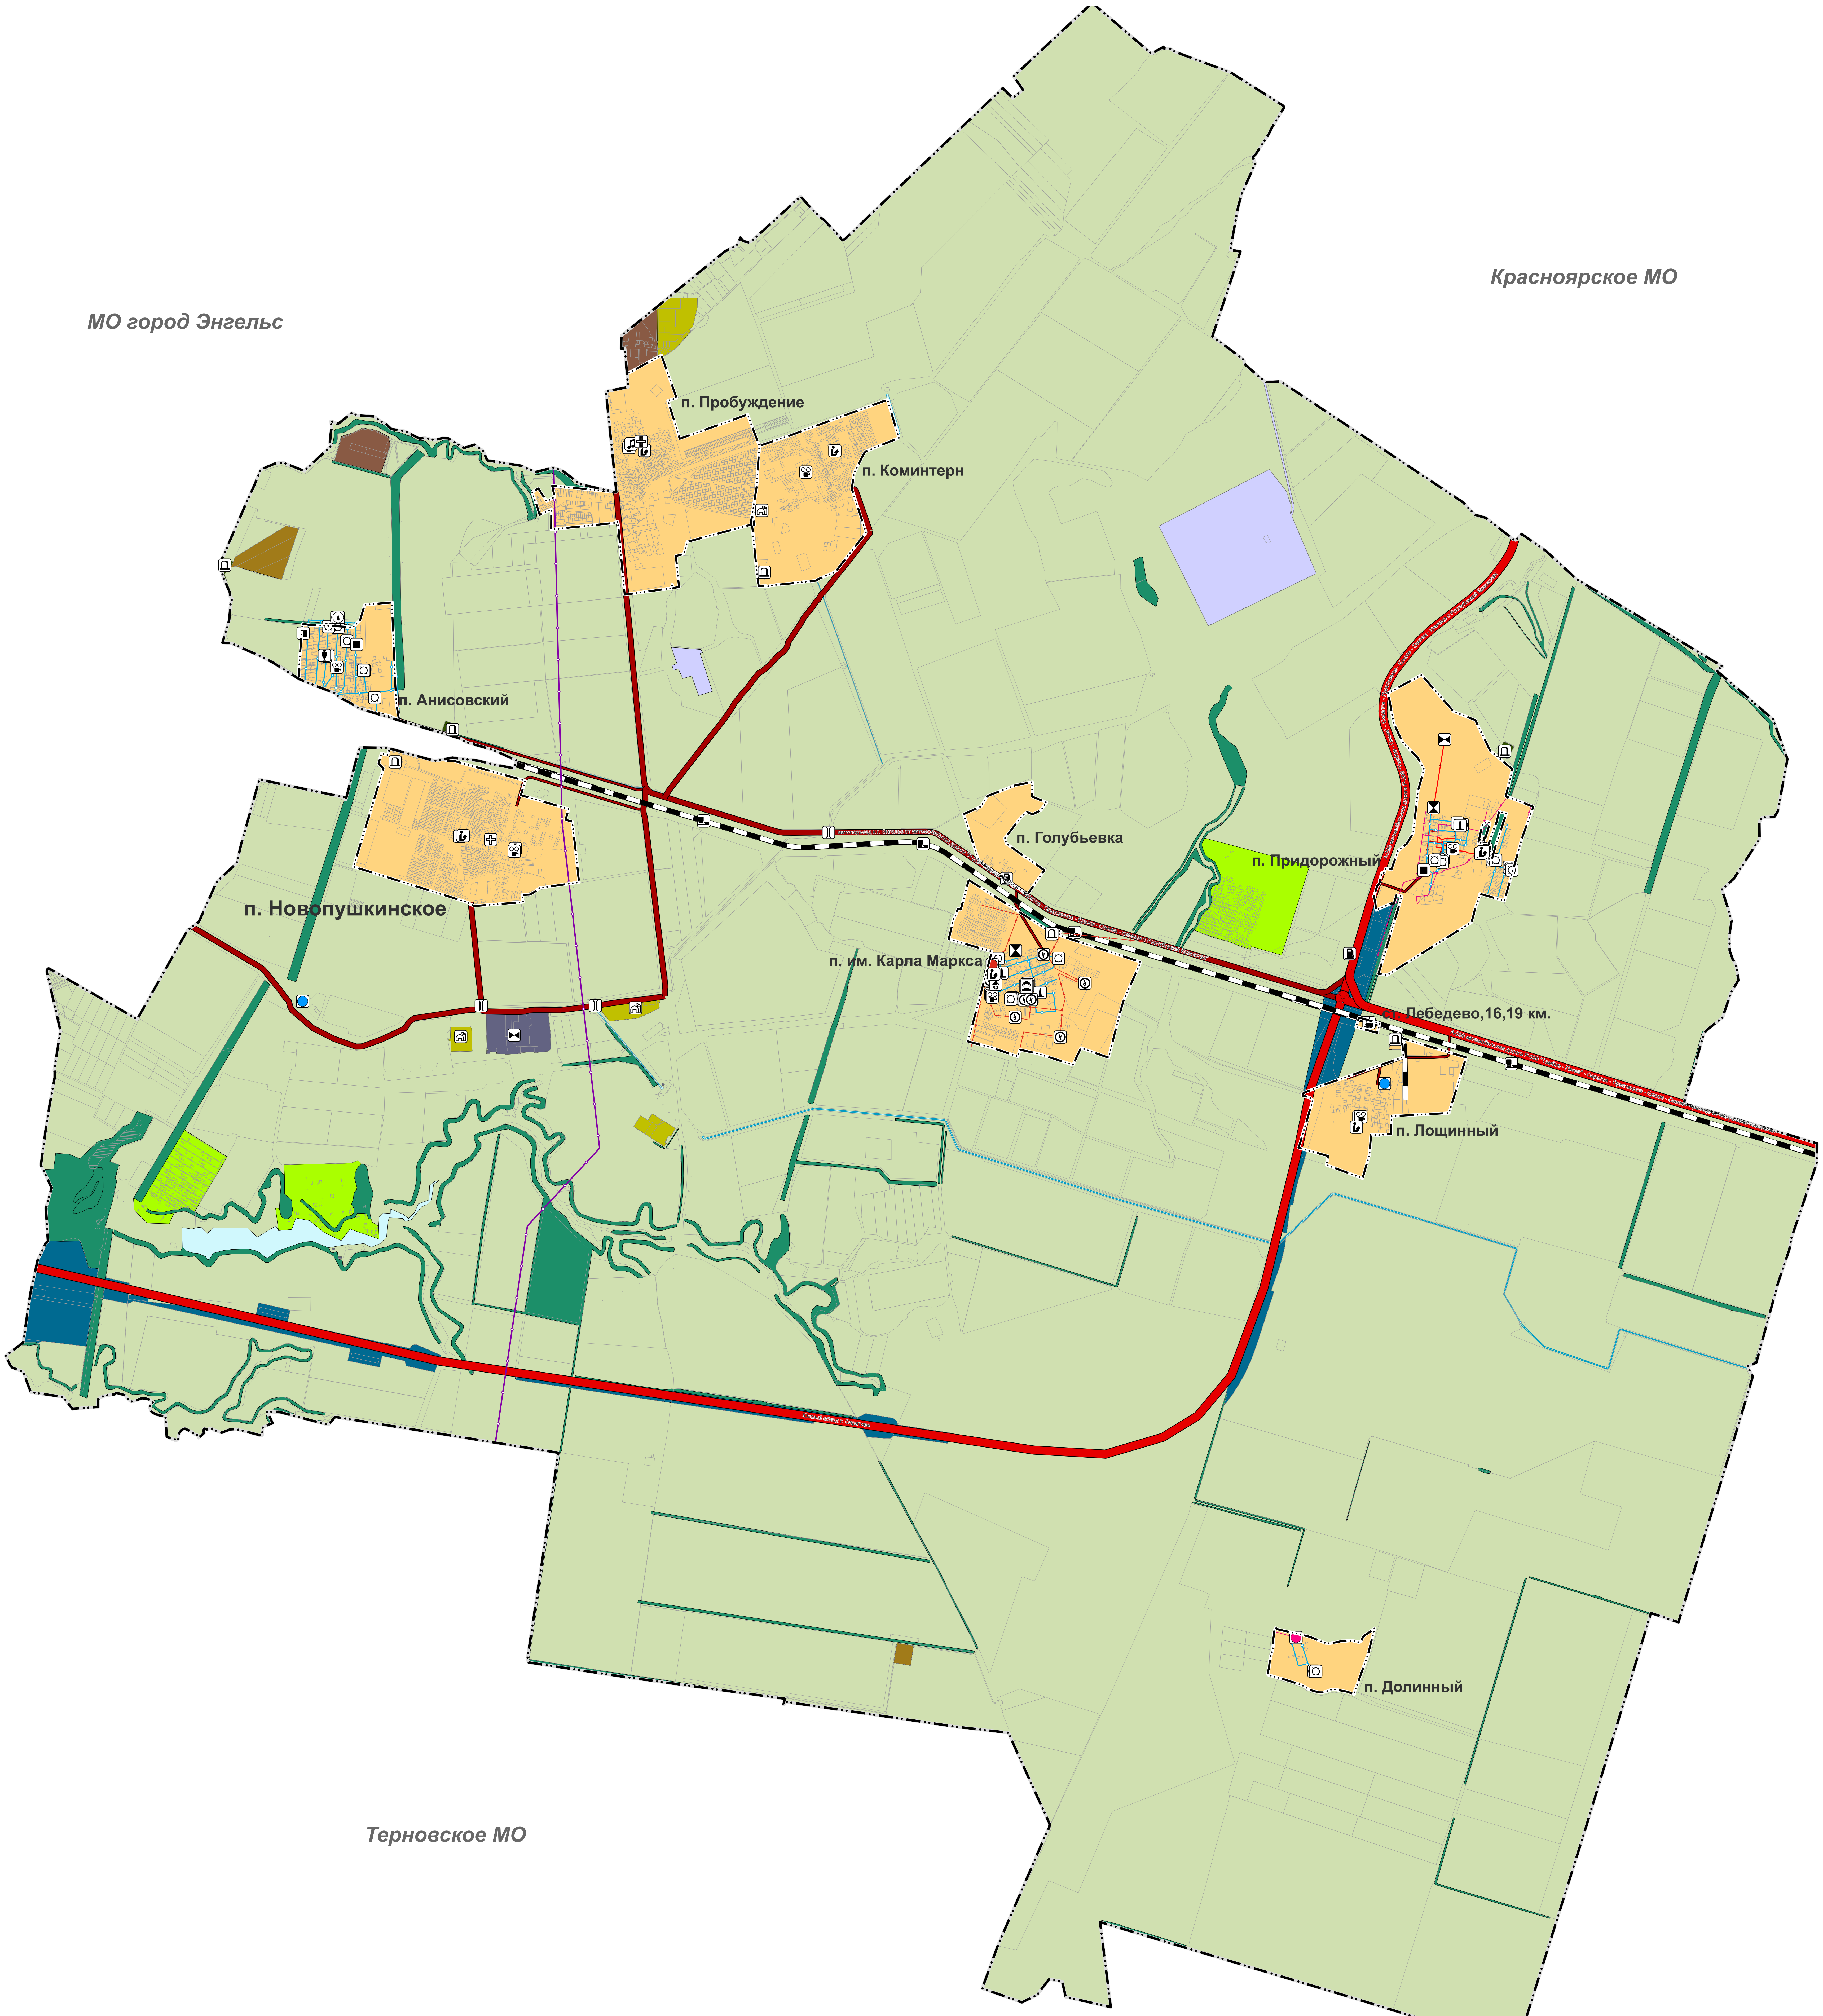

УСЛОВНЫЕ ОБОЗНАЧЕНИЯ

сущ.	Наименование
☐	Объект местного значения, объект иного значения
ГРАНИЦЫ ЕДИНИЦ АДМИНИСТРАТИВНО-ТЕРРИТОРИАЛЬНОГО ДЕЛЕНИЯ РОССИЙСКОЙ ФЕДЕРАЦИИ	
▬ • • ▬	Граница сельского поселения
▬ • • • •	Граница населенного пункта
ФУНКЦИОНАЛЬНЫЕ ЗОНЫ	
🟫	Производственная зона
■	Зона инженерной инфраструктуры
🟦	Зона транспортной инфраструктуры
🟫	Зона добычи полезных ископаемых
🟨	Зоны сельскохозяйственного использования
🟩	Зона сельскохозяйственных угодий
🟩	Зона садоводства, огородничества
🟨	Производственная зона сельскохозяйственных предприятий
🟩	Зоны рекреационного назначения
🟩	Зона лесов
🟩	Зоны специального назначения
🟩	Зона кладбищ
🟪	Зона режимных территорий
🟦	Зона акваторий
🟩	Иные зоны
ОБЪЕКТЫ СОЦИАЛЬНОЙ ИНФРАСТРУКТУРЫ, ОТДЫХА И ТУРИЗМА, САНАТОРНО-КУРОРТНОГО НАЗНАЧЕНИЯ	
ОБЪЕКТЫ ОБРАЗОВАНИЯ И НАУКИ	
☐	Здание (комплекс зданий) дошкольной образовательной организации
☐	Здание (комплекс зданий) общеобразовательной организации
♫	Здание (комплекс зданий) организации дополнительного образования
ОБЪЕКТЫ КУЛЬТУРЫ И ИСКУССТВА	
☐	Объект культурно-просветительного назначения
☐	Объект культурно-досугового (клубного) типа
ОБЪЕКТЫ ЗДРАВООХРАНЕНИЯ	
✚	Объект (здание, комплекс зданий) медицинской помощи, оказываемой в амбулаторных условиях и (или) в условиях дневного стационара
ПРЕДПРИЯТИЯ ПРОМЫШЛЕННОСТИ, СЕЛЬСКОГО И ЛЕСНОГО ХОЗЯЙСТВА, ОБЪЕКТЫ УТИЛИЗАЦИИ И ПЕРЕРАБОТКИ ОТХОДОВ ПРОИЗВОДСТВА И ПОТРЕБЛЕНИЯ	
ПРЕДПРИЯТИЯ И ОБЪЕКТЫ ДОБЫВАЮЩЕЙ И ОБРАБАТЫВАЮЩЕЙ ПРОМЫШЛЕННОСТИ	
☐	Предприятие микробиологической, пищевой, пищевкусовой промышленности
ОБЪЕКТЫ ТРАНСПОРТНОЙ ИНФРАСТРУКТУРЫ	
ЖЕЛЕЗНОДОРОЖНЫЕ ЛИНИИ	
▬▭▬	Железнодорожные линии (за исключением железнодорожных линий необщего пользования)
ОБЪЕКТЫ ЖЕЛЕЗНОДОРОЖНОГО ТРАНСПОРТА	
☐	Железнодорожная станция
☐	Остановочный пассажирский железнодорожный пункт
АВТОМОБИЛЬНЫЕ ДОРОГИ	
🟥	Автомобильные дороги федерального значения
▬	Автомобильные дороги регионального или межмуниципального значения
▬	Автомобильные дороги местного значения
ОБЪЕКТЫ ОБСЛУЖИВАНИЯ И ХРАНЕНИЯ АВТОМОБИЛЬНОГО ТРАНСПОРТА	
☐	Станция автозаправочная
ИСКУССТВЕННЫЕ ДОРОЖНЫЕ СООРУЖЕНИЯ	
)(	Мостовое сооружение
ОБЪЕКТЫ ТРУБОПРОВОДНОГО ТРАНСПОРТА И ИНЖЕНЕРНОЙ ИНФРАСТРУКТУРЫ	
ЭЛЕКТРИЧЕСКИЕ ПОДСТАНЦИИ	
🔵	Электрическая подстанция 110 кВ
🔴	Электрическая подстанция 35 кВ
●	Электрическая подстанция 10 кВ
☐	Трансформаторная подстанция (ТП)
ЛИНИИ ЭЛЕКТРОПЕРЕДАЧИ (ЛЭП)	
—•—•—	Линии электропередачи 35 кВ
—•—•—	Линии электропередачи 10 кВ
ОБЪЕКТЫ ДОБЫЧИ И ТРАНСПОРТИРОВКИ ГАЗА	
■	Пункт редуцирования газа (ПРГ)
РАСПРЕДЕЛИТЕЛЬНЫЕ ТРУБОПРОВОДЫ ДЛЯ ТРАНСПОРТИРОВКИ ГАЗА	
—○—	Газопровод распределительный высокого давления
ОБЪЕКТЫ ТЕПЛОСНАБЖЕНИЯ	
☐	Источник тепловой энергии
ОБЪЕКТЫ ВОДОСНАБЖЕНИЯ	
☐	Водонапорная башня
☐	Артезианская скважина
СЕТИ ВОДОСНАБЖЕНИЯ	
—○—	Водопровод
ОБЪЕКТЫ ВОДООТВЕДЕНИЯ	
⧓	Очистные сооружения (КОС)
⧗	Канализационная насосная станция (КНС)
СЕТИ ВОДООТВЕДЕНИЯ	
—•—	Канализация самотечная
ИНЫЕ ОБЪЕКТЫ ФЕДЕРАЛЬНОГО ЗНАЧЕНИЯ, РЕГИОНАЛЬНОГО ЗНАЧЕНИЯ, МЕСТНОГО ЗНАЧЕНИЯ	
МЕСТА ПОГРЕБЕНИЯ	
☐	Кладбище
ОБЪЕКТЫ КУЛЬТУРНОГО НАСЛЕДИЯ, ГРАНИЦЫ ИХ ТЕРРИТОРИЙ	
ОБЪЕКТЫ КУЛЬТУРНОГО НАСЛЕДИЯ (ОКН)	
☐	Памятник
ЗЕМЛИ ПО КАТЕГОРИЯМ	
🟧	Земли населенных пунктов
ПОВЕРХНОСТНЫЕ ВОДНЫЕ ОБЪЕКТЫ	
🟦	Водоем (озеро, пруд, обводненный карьер, водохранилище)
—	Границы земельных участков, стоящих на кадастровом учете

						Государственный контракт №0160200000925000170001		
						Внесение изменений в генеральный план Новопушкинского муниципального образования Энгельсского муниципального района Саратовской области		
Изм.	Кол.уч.	Лист	№док.	Подп.	Дата			
Директор		КрашенинниковК.И.			2025	Материалы по обоснованию	Стадия	Лист	Листов
Рук. отдела		Савинова Д.С.			2025		ГП	4	6
Рук. проекта		Акмалетдинов С.А.			2025				
Разработчик		Бондаренко А.А.			2025	Карта комплексной оценки территории	ООО "ПР"		