ВНЕСЕНИЕ ИЗМЕНЕНИЙ В ГЕНЕРАЛЬНЫЙ ПЛАН ТЕРНОВСКОГО МУНИЦИПАЛЬНОГО ОБРАЗОВАНИЯ ЭНГЕЛЬССКОГО МУНИЦИПАЛЬНОГО РАЙОНА САРАТОВСКОЙ ОБЛАСТИ

КАРТА ФУНКЦИОНАЛЬНЫХ ЗОН.СЕЛО УЗМОРЬЕ.

М 1:10000

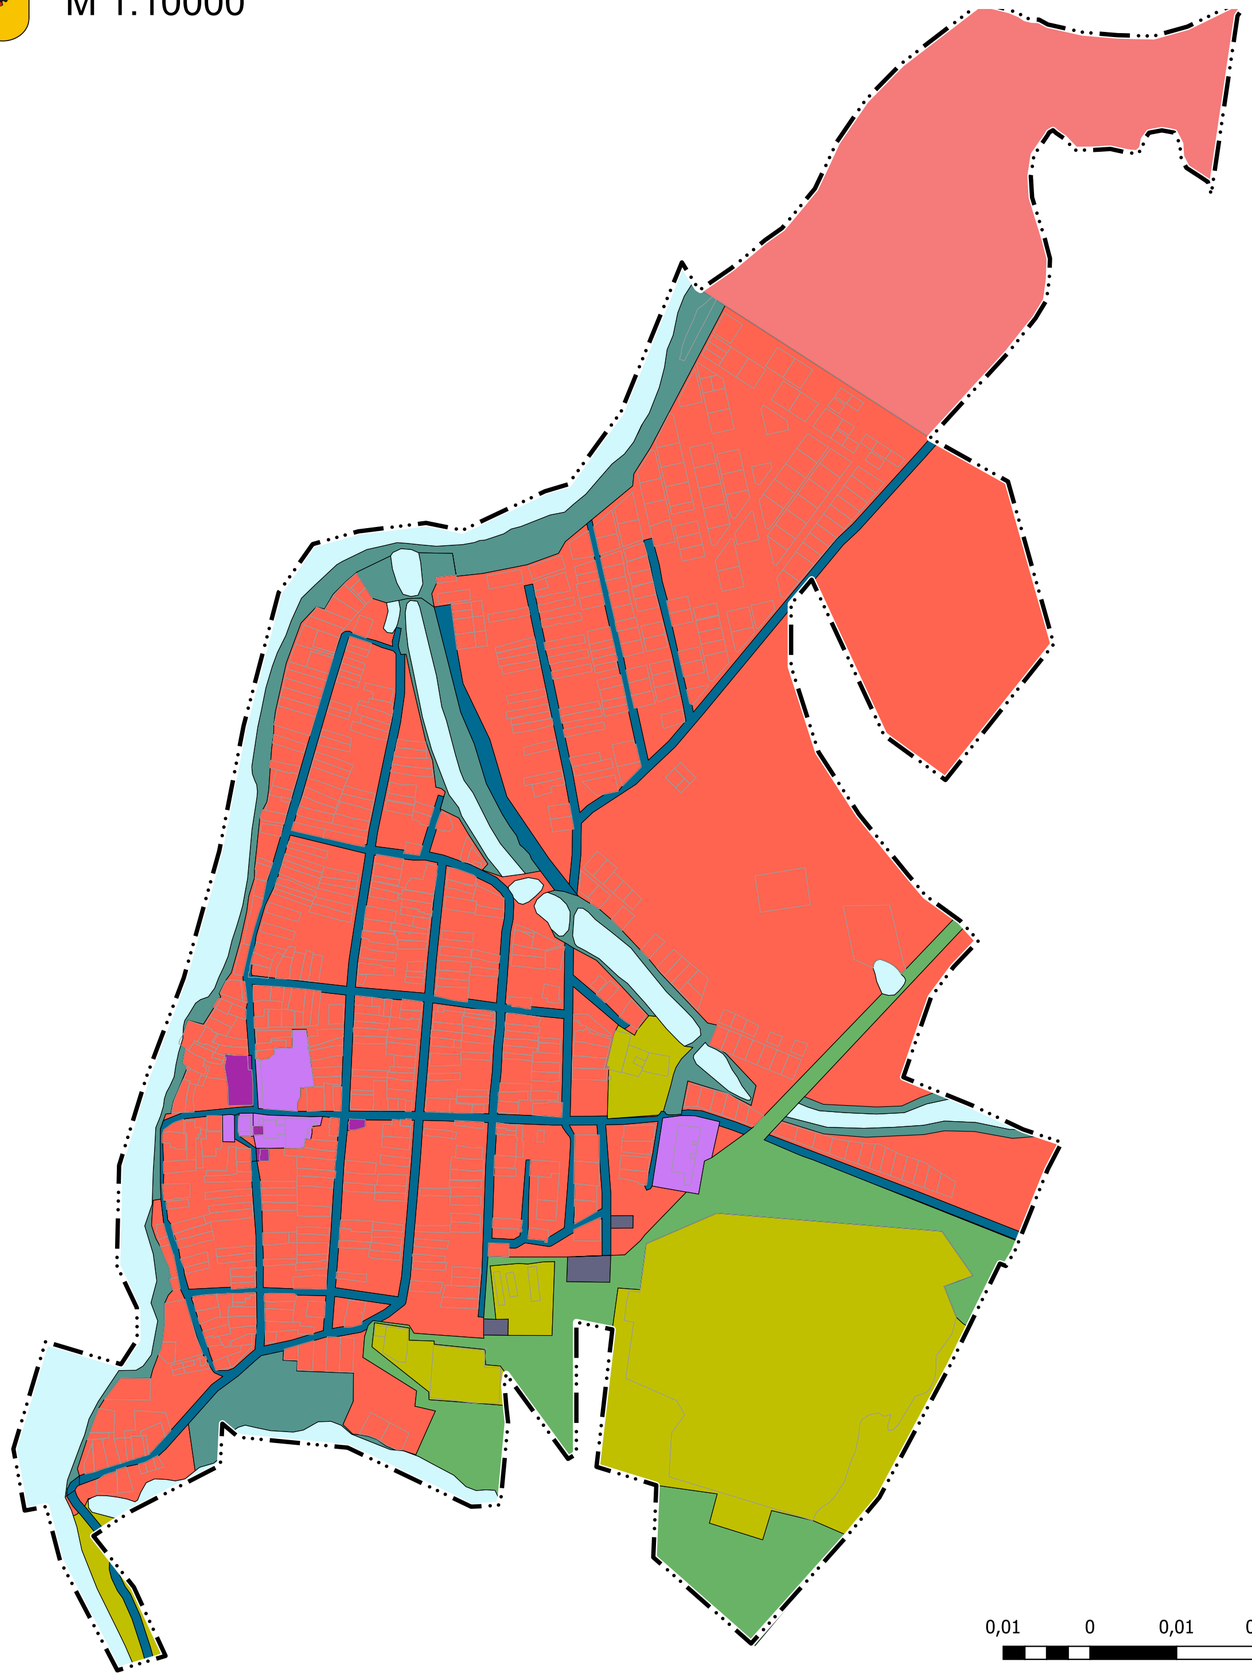

N
W
O
S

УСЛОВНЫЕ ОБОЗНАЧЕНИЯ

сущ.	Наименование
	Объект регионального значения
	ГРАНИЦЫ ЕДИНИЦ АДМИНИСТРАТИВНО-ТЕРРИТОРИАЛЬНОГО ДЕЛЕНИЯ РОССИЙСКОЙ ФЕДЕРАЦИИ
	Граница населенного пункта
	ФУНКЦИОНАЛЬНЫЕ ЗОНЫ
	Жилые зоны
	Многофункциональная общественно-деловая зона
	Зона специализированной общественной застройки
	Зона инженерной инфраструктуры
	Зона транспортной инфраструктуры
	Производственная зона сельскохозяйственных предприятий
	Зоны рекреационного назначения
	Зона отдыха
	Зона озелененных территорий специального назначения
	Зона акваторий

0,01 0 0,01 0,02 0,03 0,04 км

						Государственный контракт №90160200000925000017000 1
						Внесение изменений в генеральный план Терновского муниципального образования Энгельсского муниципального района Саратовской области
Изм.	Кол.уч.	Лист	№док.	Подп.	Дата	
Директор		КрашенинниковК.И.			2025	Генеральный план
Рук. отдела		Савинкова Д. С.			2025	
Рук. проекта		Акмалетдинов С.А.			2025	
Разработчик		Лукманова А.Л.			2025	Карта функциональных зон. Село Узморье.

Стадия	Лист	Листов
ГП	3.5	33

ООО "ПР"