



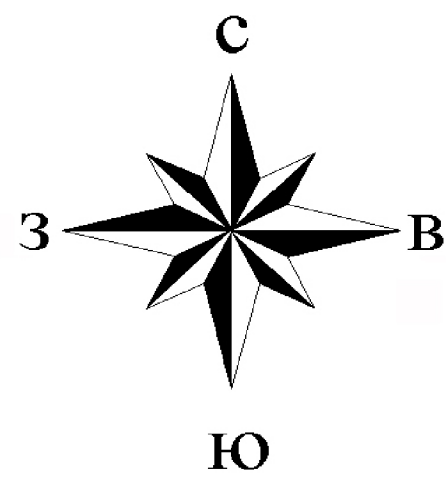

Карта градостроительного зонирования в части населенного пункта п. Малая Тополевка Красноярского муниципального образования Энгельсского муниципального района Саратовской области

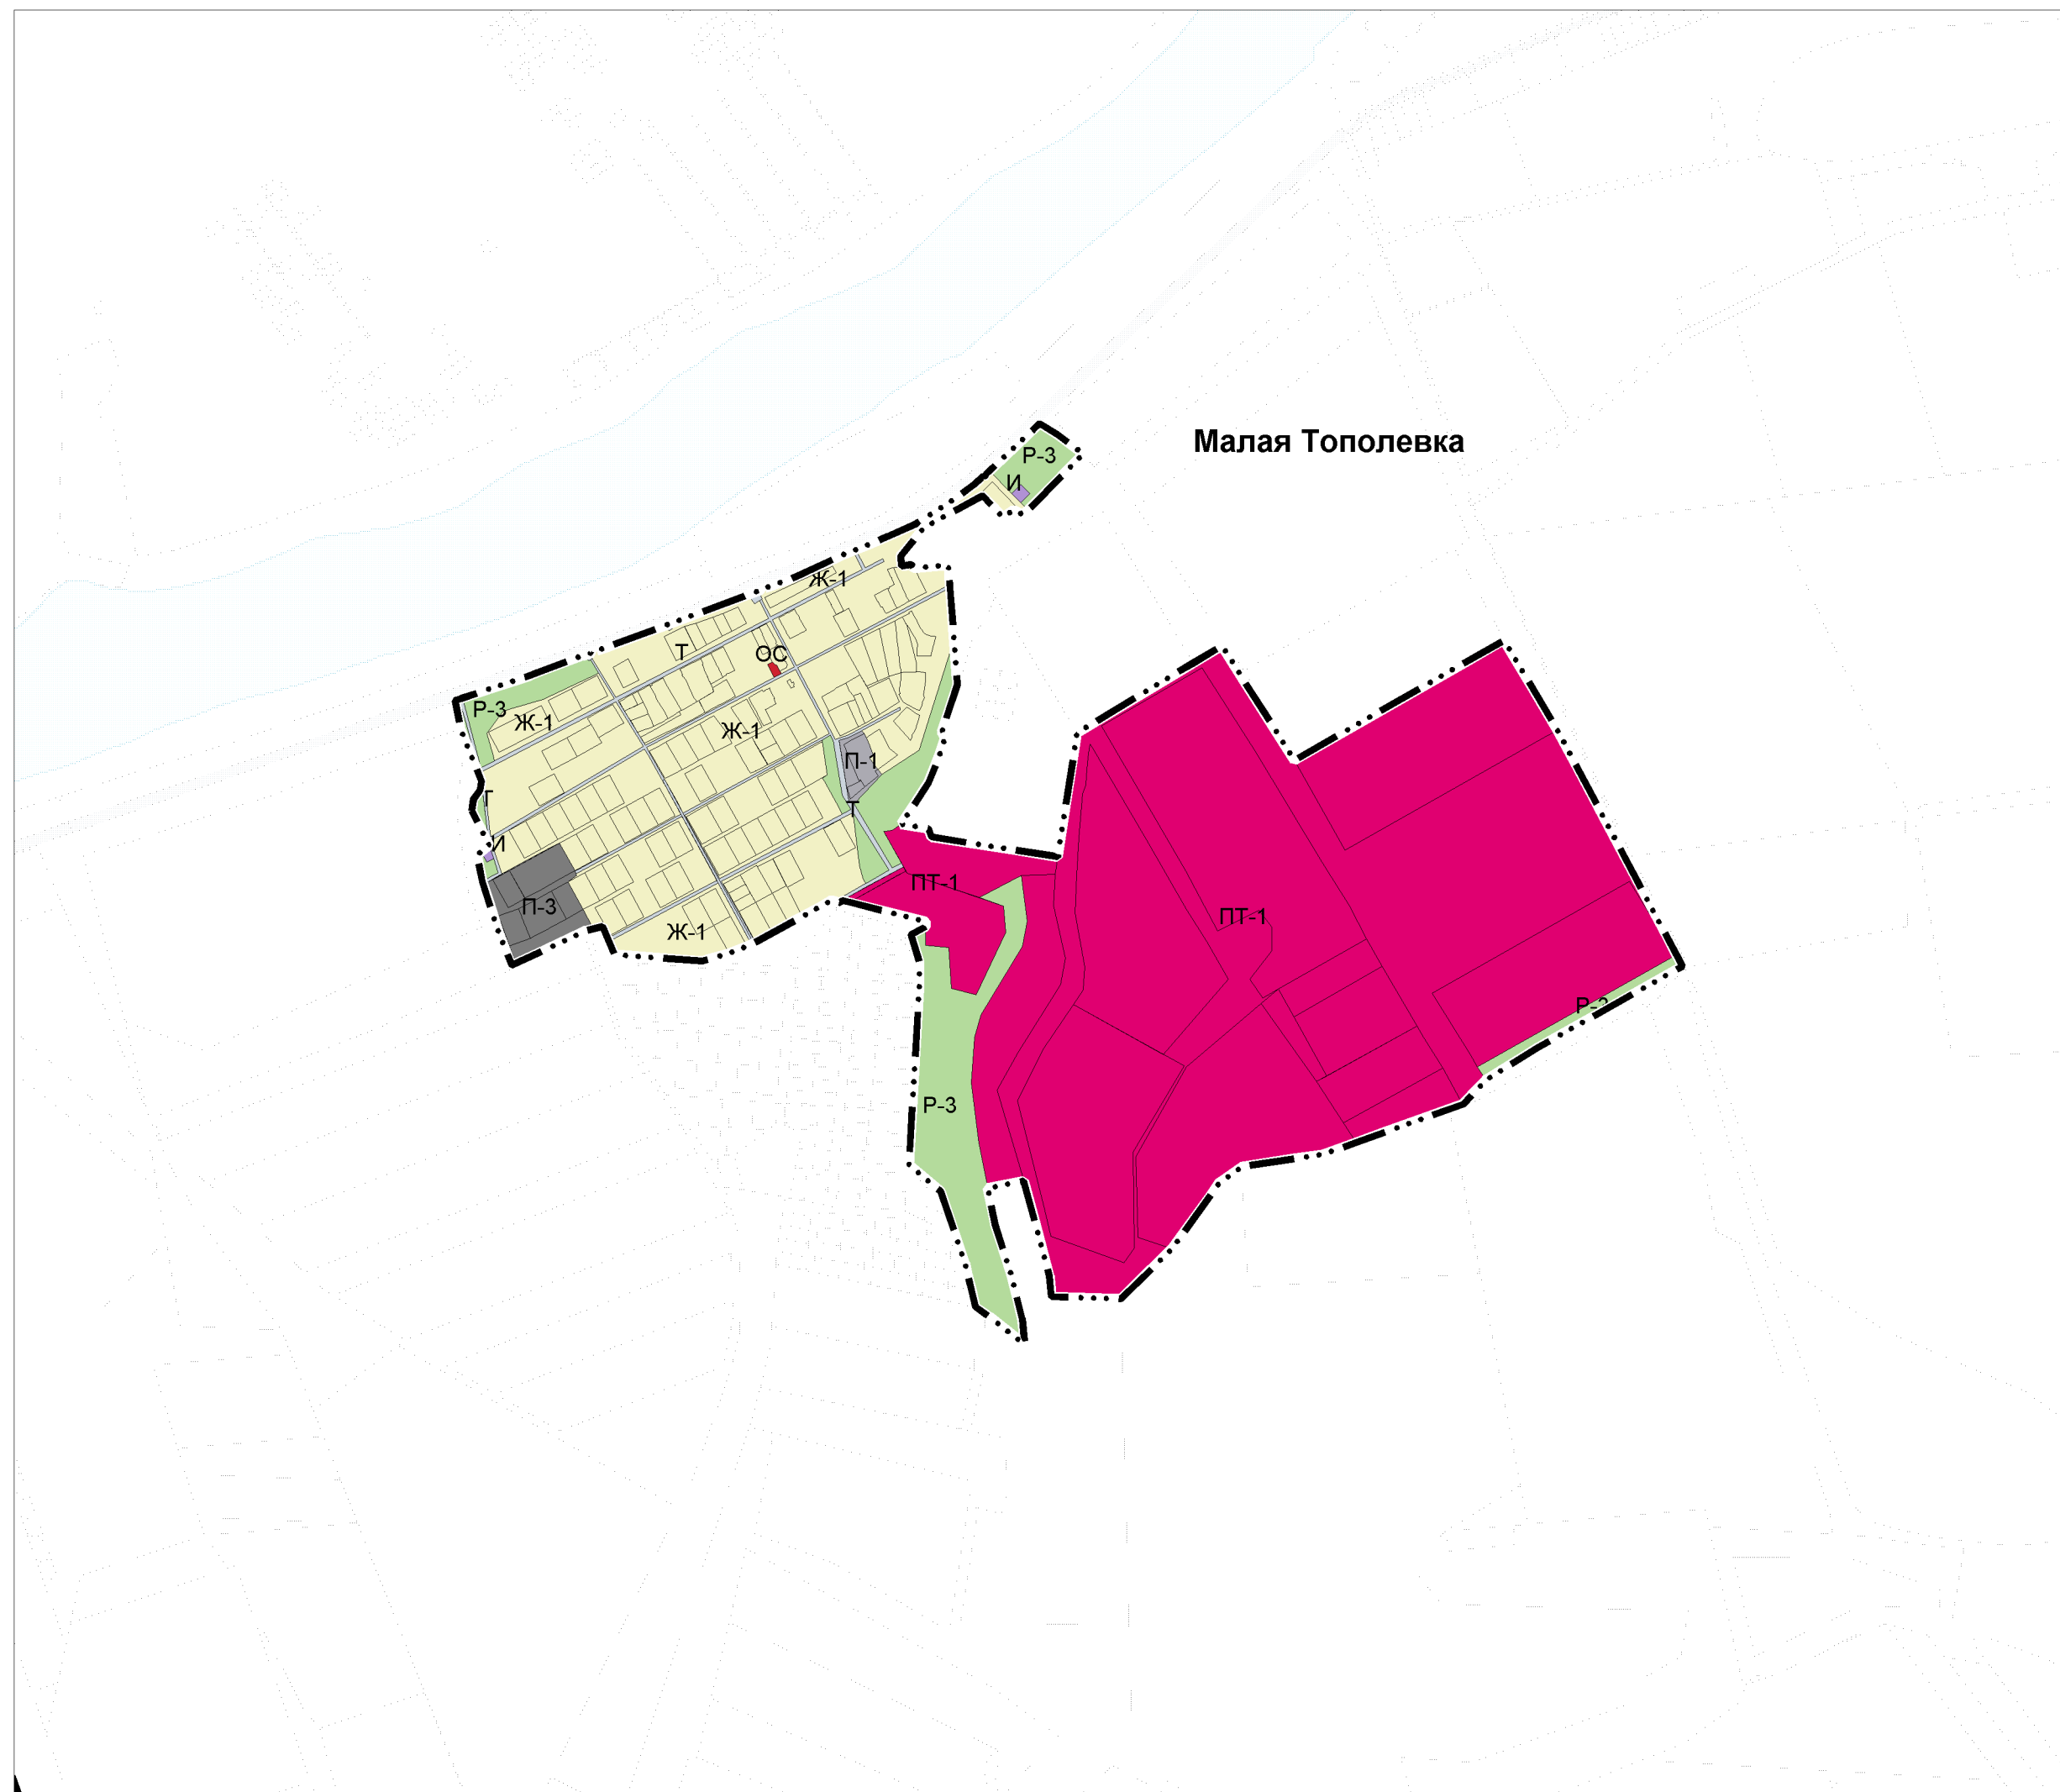

Условные обозначения

Границы единиц административно-территориального деления Российской Федерации

--- Граница населенного пункта

Границы земельных участков в соответствии с данными Единого государственного реестра недвижимости

Границы земельных участков в соответствии с данными Единого государственного реестра недвижимости

Территориальные зоны

Жилые зоны

- Ж-1 - Территориальная зона индивидуальной жилой застройки
- ПТ-1 Зона перспективного развития общественной и индивидуальной жилой застройки

Общественно-деловые и коммерческие зоны

- ОС - Территориальная зона размещения объектов социальной инфраструктуры

Зоны рекреационного назначения

- Р-3 -Территориальная зона зеленых насаждений специального назначения

Производственные зоны, зоны инженерной и транспортной инфраструктур

- И - Территориальная зона размещения объектов инженерной инфраструктуры
- П-1 - Территориальная зона производственно-коммунальных объектов первого типа
- П-3 - Территориальная зона производственно-коммунальных объектов третьего типа
- Т - Территориальная зона улично-дорожной сети и объектов транспортной инфраструктуры

Заказчик: Министерство строительства и жилищно-коммунального хозяйства Саратовской области
Исполнитель: ГУП СО институт "ТеррНИИГражданпроект", 2023г.