
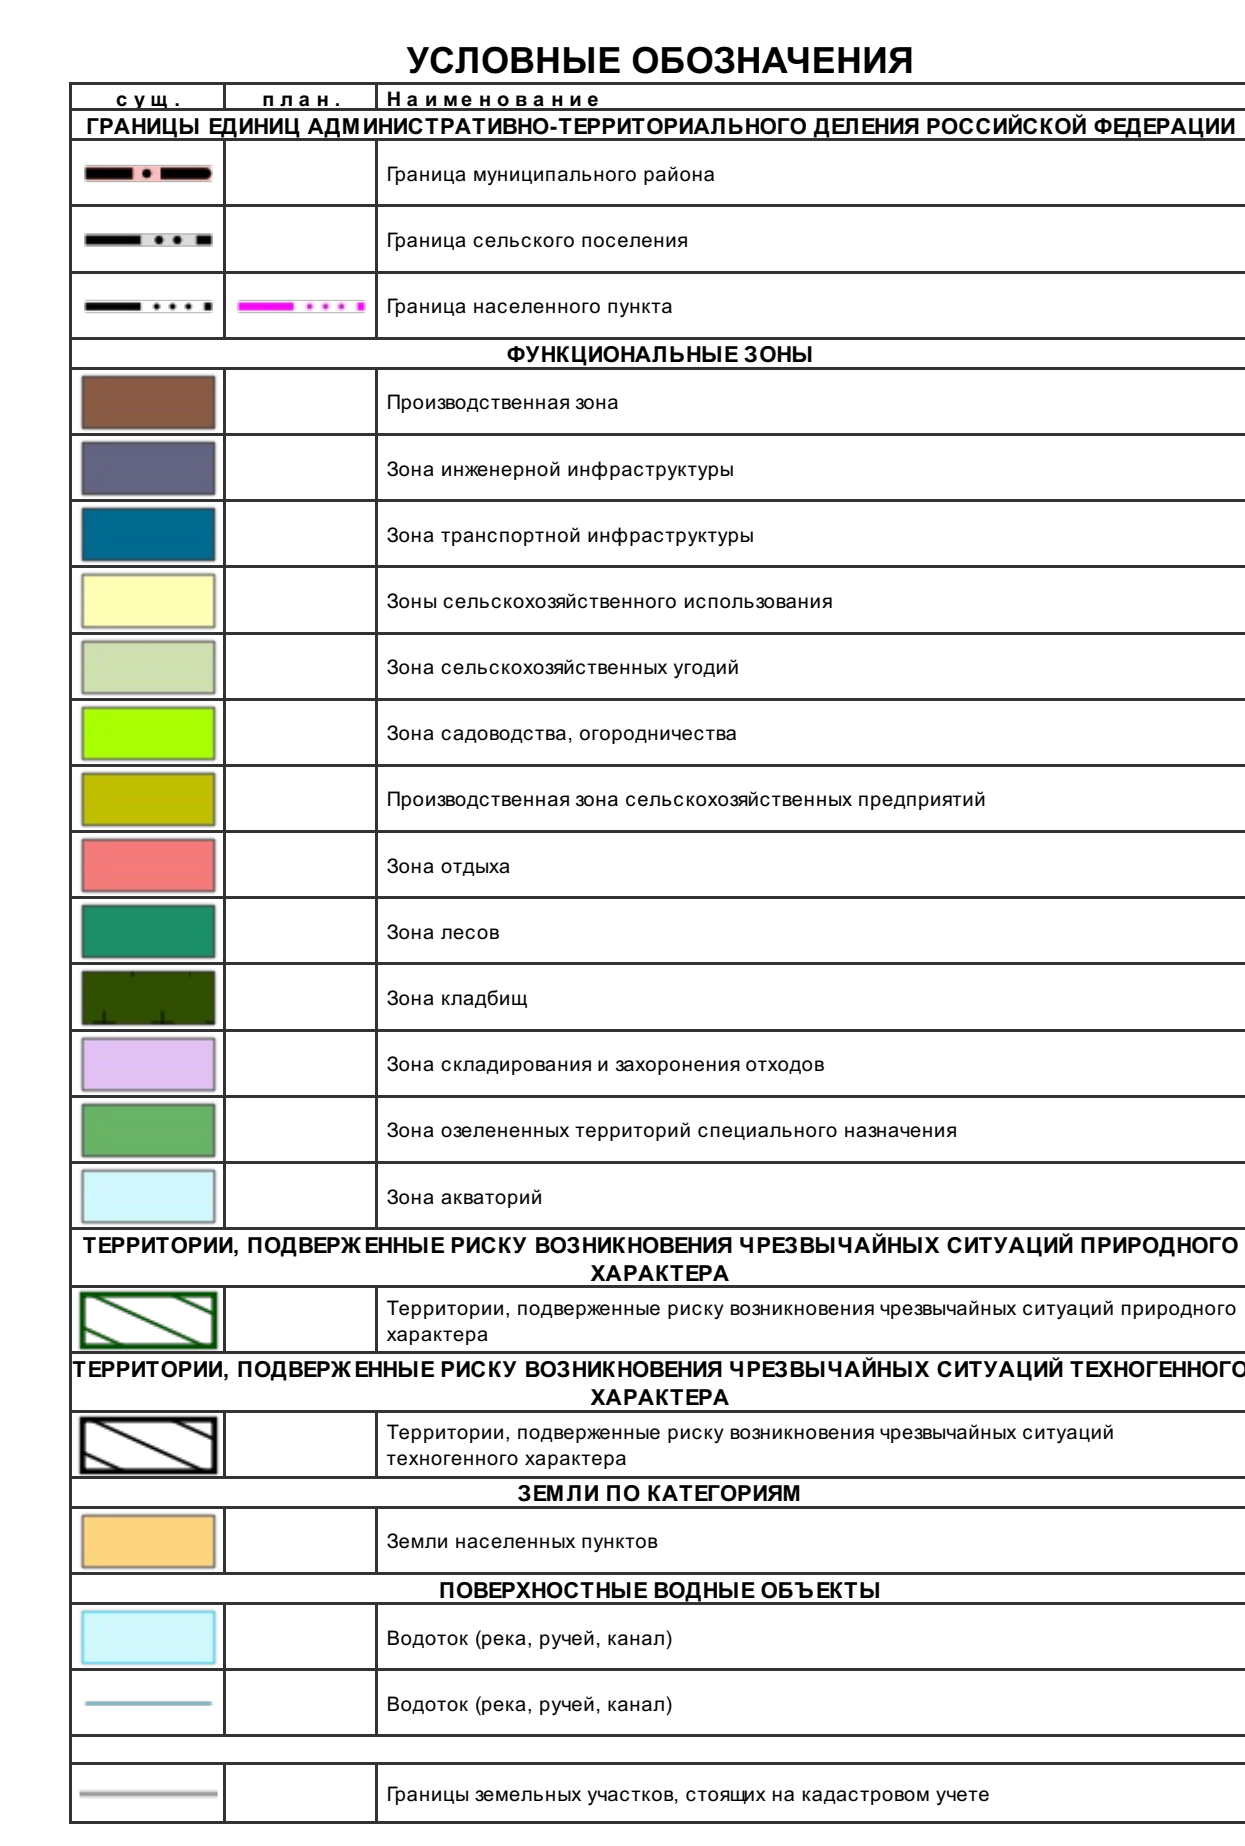


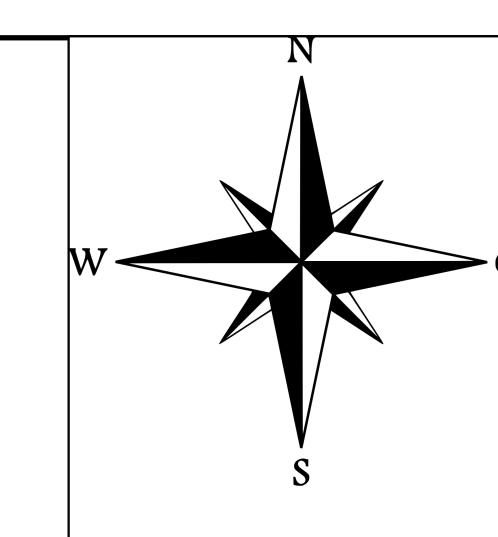

				Государственный контракт № 0160-2000092500001/60001 от 21.07.2020			
				Проект изменений в Генеральный план Вышнего-Строцкого муниципального образования Балаковского муниципального района Саратовской области			
Имя	Кол-во	Лист	Итого	Подп.	Дата		
Директор					2025		
Фук. отдела					2025		
Фук. проекта					2025		
Разработчик					2025		
Разработчик					2025		
Материалы по обоснованию						Страниц	Лист
Карта территории, показывающая риск						МП	1
возникновения чрезвычайных ситуаций							1
природного и техногенного характера						ООО "ТИ"	