

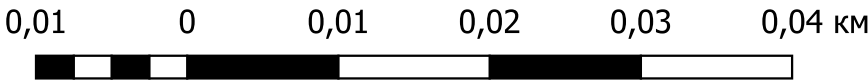


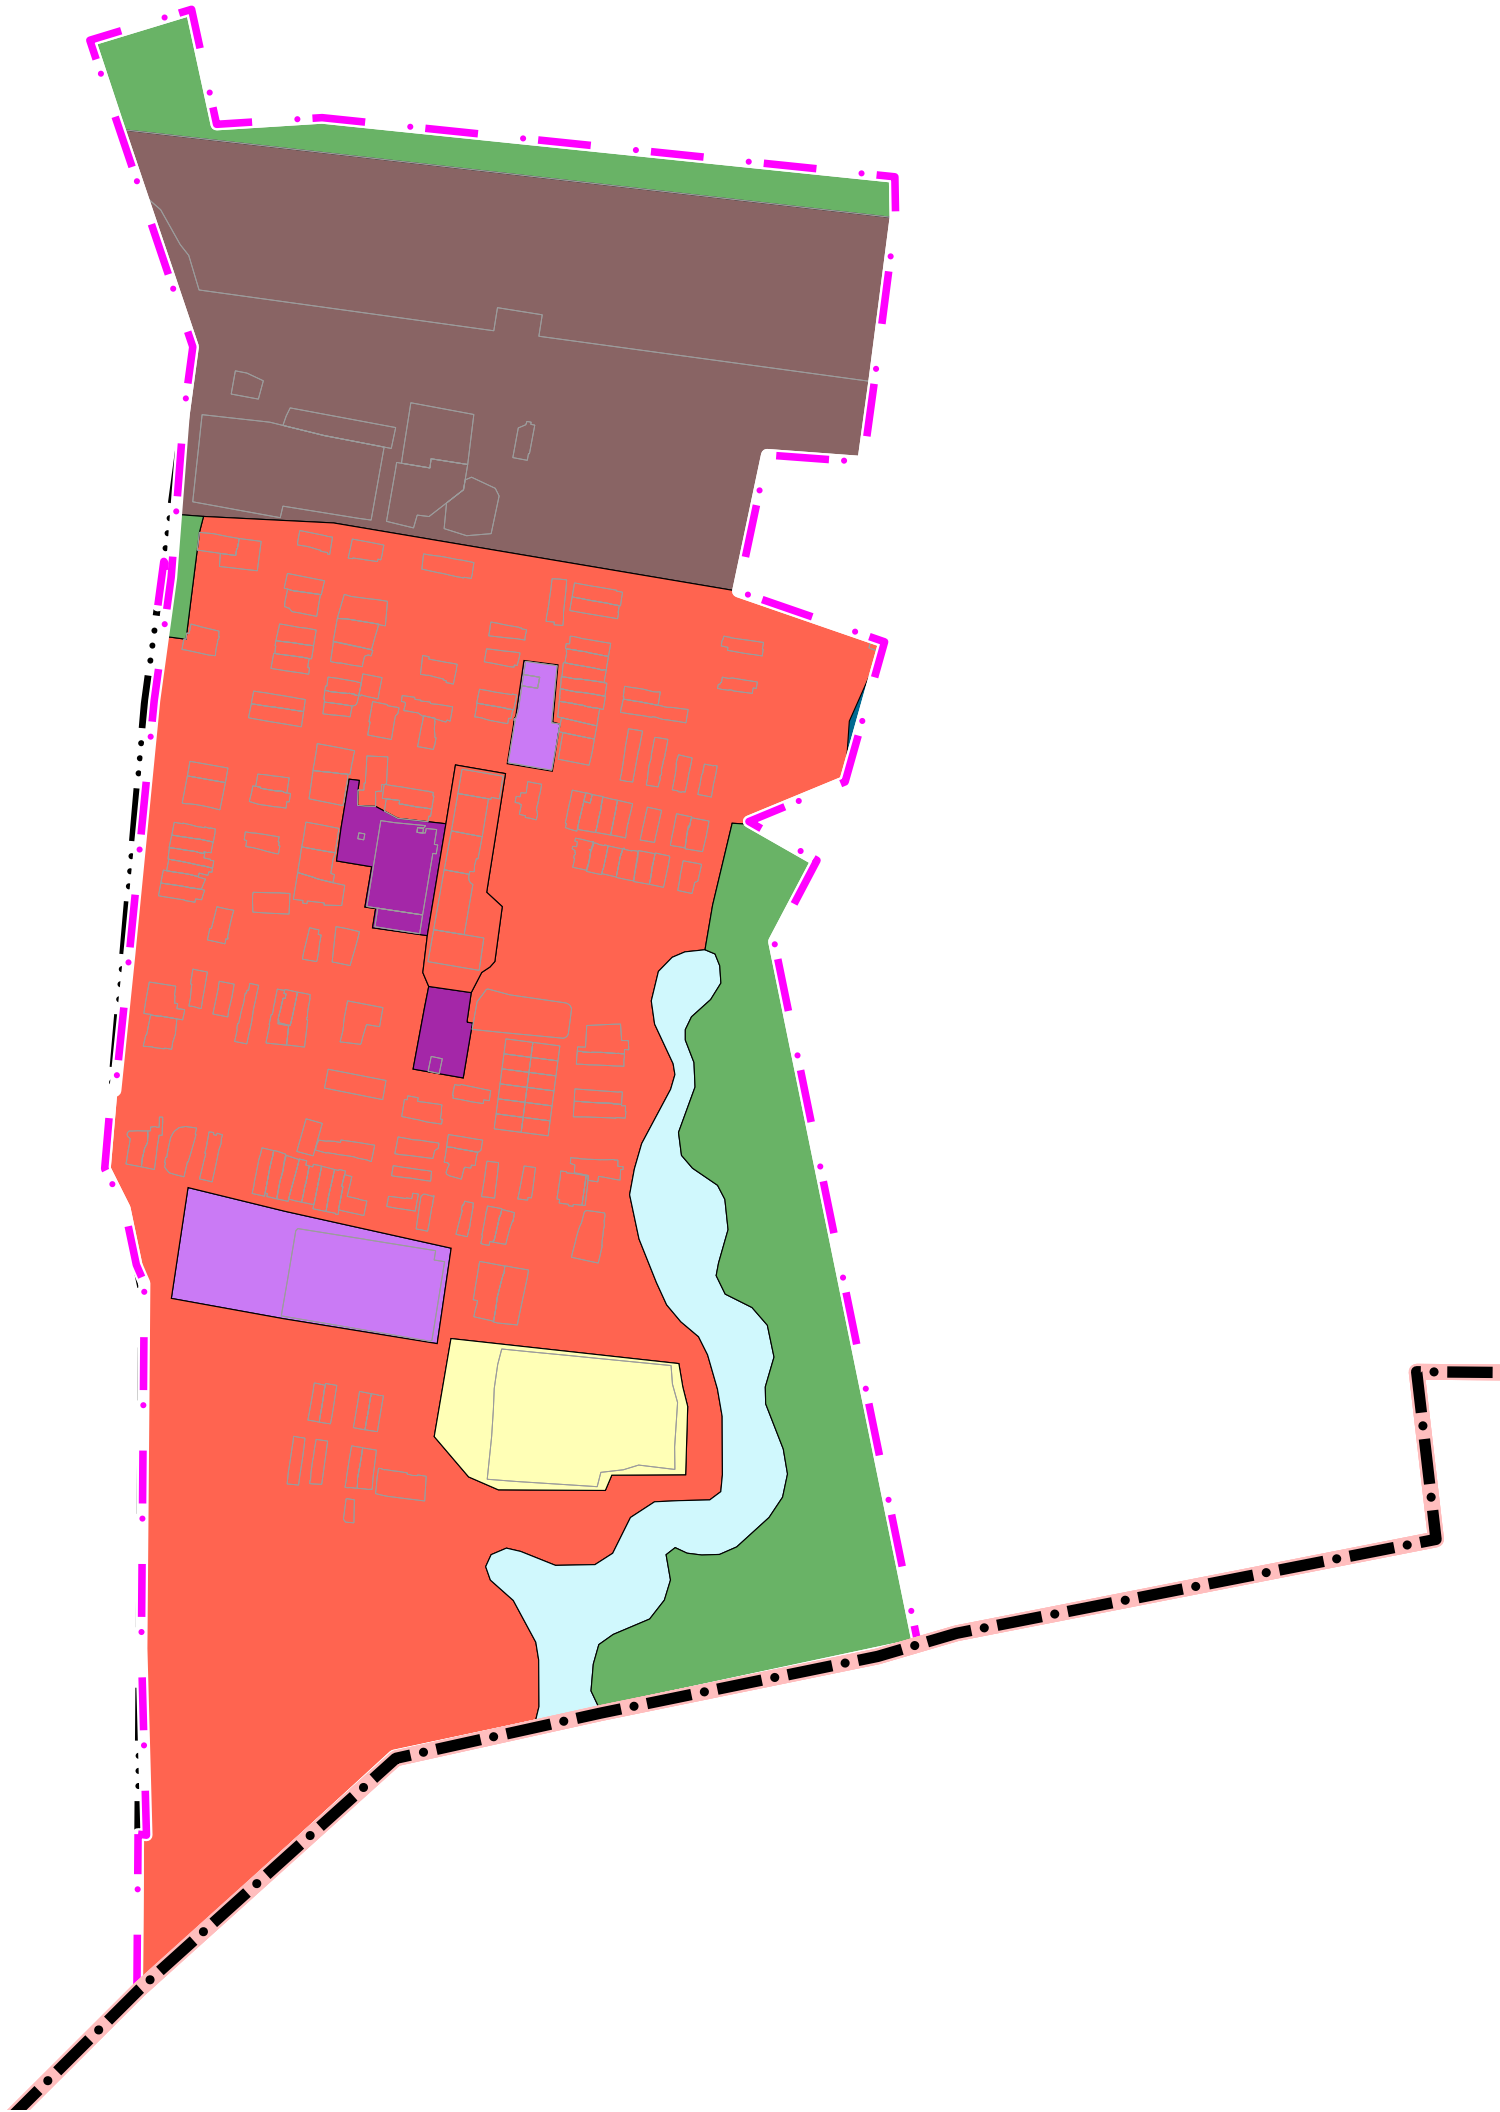

ВНЕСЕНИЕ ИЗМЕНЕНИЙ В ГЕНЕРАЛЬНЫЙ ПЛАН ТЕРНОВСКОГО МУНИЦИПАЛЬНОГО ОБРАЗОВАНИЯ
ЭНГЕЛЬССКОГО МУНИЦИПАЛЬНОГО РАЙОНА САРАТОВСКОЙ ОБЛАСТИ
КАРТА ФУНКЦИОНАЛЬНЫХ ЗОН.СЕЛО СТЕПНОЕ.
М 1:10000

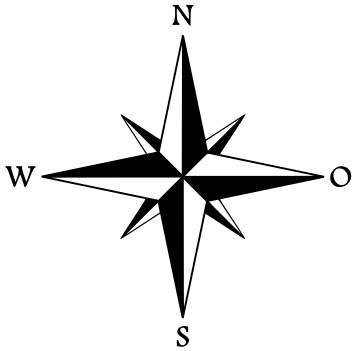

УСЛОВНЫЕ ОБОЗНАЧЕНИЯ

сущ.	план.	Наименование
		Объект регионального значения
ГРАНИЦЫ ЕДИНИЦ АДМИНИСТРАТИВНО-ТЕРРИТОРИАЛЬНОГО ДЕЛЕНИЯ РОССИЙСКОЙ ФЕДЕРАЦИИ		
		Граница муниципального района
		Граница сельского поселения
		Граница населенного пункта
ФУНКЦИОНАЛЬНЫЕ ЗОНЫ		
		Жилые зоны
		Многофункциональная общественно-деловая зона
		Зона специализированной общественной застройки
		Производственные зоны, зоны инженерной и транспортной инфраструктур
		Зоны сельскохозяйственного использования
		Зона озелененных территорий специального назначения
		Зона акваторий
ПОВЕРХНОСТНЫЕ ВОДНЫЕ ОБЪЕКТЫ		
		Водоем (озеро, пруд, обводненный карьер, водохранилище)
		Границы земельных участков, стоящих на кадастровом учете

Государственный контракт №01602000009250000170001						
Внесение изменений в генеральный план Терновского муниципального образования Энгельсского муниципального района Саратовской области						
Изм.	Кол.уч.	Лист	№ док.	Подп.	Дата	Генеральный план
Директор		Крашенинников К.И.			2025	
Рук. отдела		Савинкова Д. С.			2025	
Рук. проекта		Акмалетдинов С.А.			2025	
Разработчик		Лукианова А.Л.			2025	Карта функциональных зон. Село Степное.
						ООО "ПР"