



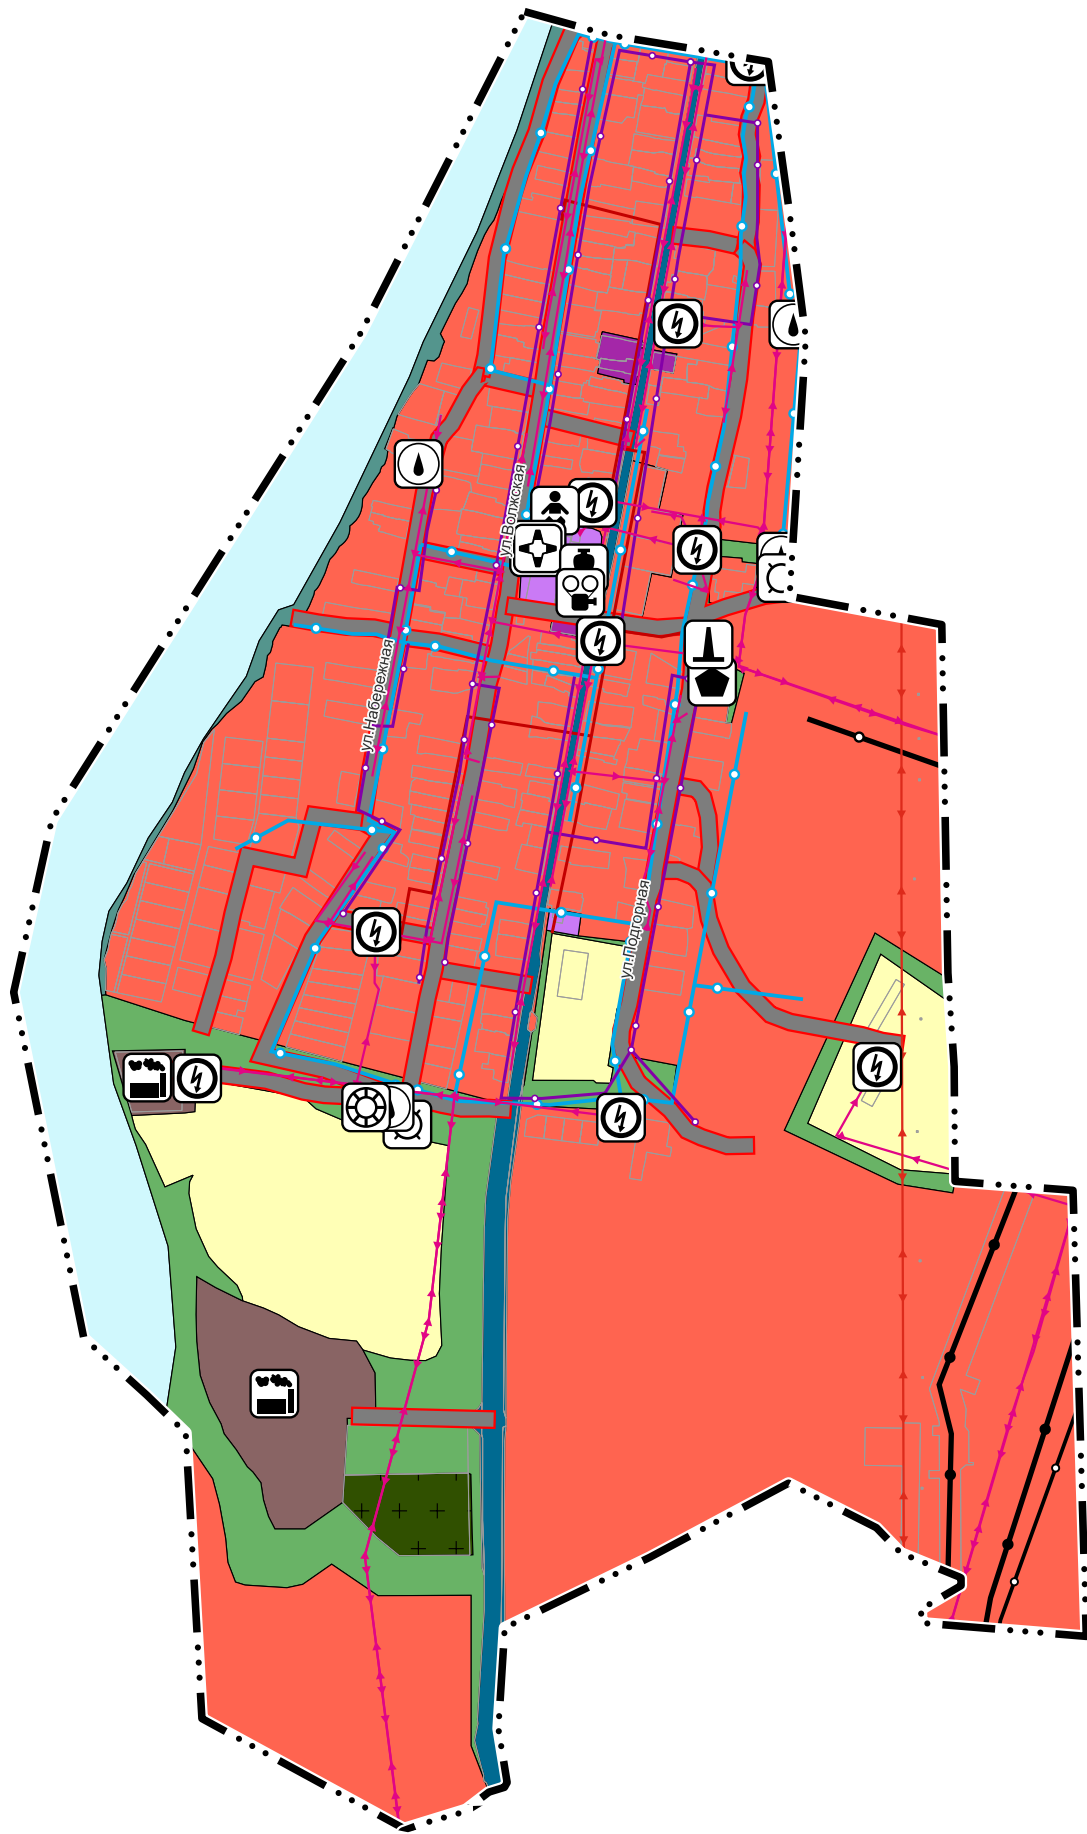


ВНЕСЕНИЕ ИЗМЕНЕНИЙ В ГЕНЕРАЛЬНЫЙ ПЛАН ТЕРНОВСКОГО МУНИЦИПАЛЬНОГО ОБРАЗОВАНИЯ
ЭНГЕЛЬССКОГО МУНИЦИПАЛЬНОГО РАЙОНА САРАТОВСКОЙ ОБЛАСТИ
КАРТА КОМПЛЕКСНОЙ ОЦЕНКИ ТЕРРИТОРИИ.СЕЛО КРАСНОАРМЕЙСКОЕ
М 1:10000

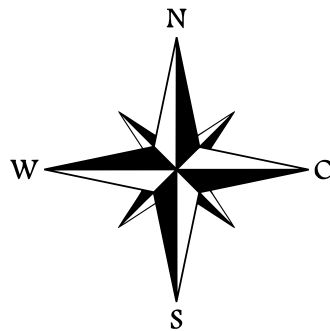

УСЛОВНЫЕ ОБОЗНАЧЕНИЯ

сущ.	Наименование	сущ.	Наименование
ОБЪЕКТЫ ТРУБОПРОВОДНОГО ТРАНСПОРТА И ИНЖЕНЕРНОЙ ИНФРАСТРУКТУРЫ		ОБЪЕКТЫ ТРУБОПРОВОДНОГО ТРАНСПОРТА И ИНЖЕНЕРНОЙ ИНФРАСТРУКТУРЫ	
ЛИНИИ ЭЛЕКТРОПЕРЕДАЧИ (ЛЭП)		ЛИНИИ ЭЛЕКТРОПЕРЕДАЧИ (ЛЭП)	
	Линии электропередачи 35 кВ		Объект местного значения, объект иного значения
	Линии электропередачи 10 кВ		Объект регионального значения
МАГИСТРАЛЬНЫЕ ТРУБОПРОВОДЫ ДЛЯ ТРАНСПОРТИРОВКИ ЖИДКИХ И ГАЗООБРАЗНЫХ УГЛЕВОДОРОДОВ		ГРАНИЦЫ ЕДИНИЦ АДМИНИСТРАТИВНО-ТЕРРИТОРИАЛЬНОГО ДЕЛЕНИЯ РОССИЙСКОЙ ФЕДЕРАЦИИ	
	Магистральный нефтепровод		Граница населенного пункта
	Магистральный газопровод	ФУНКЦИОНАЛЬНЫЕ ЗОНЫ	
	Газопровод распределительный, предназначенный для транспортировки природного газа под давлением свыше 1.2 МПа и сжиженного углеводородного газа под давлением свыше 1.6 МПа		Жилые зоны
ОБЪЕКТЫ ДОБЫЧИ И ТРАНСПОРТИРОВКИ ГАЗА			Многофункциональная общественно-деловая зона
	Газорегуляторный пункт		Зона специализированной общественной застройки
РАСПРЕДЕЛИТЕЛЬНЫЕ ТРУБОПРОВОДЫ ДЛЯ ТРАНСПОРТИРОВКИ ГАЗА			Производственные зоны, зоны инженерной и транспортной инфраструктур
	Газопровод распределительный низкого давления		Производственная зона
ОБЪЕКТЫ ТЕПЛОСНАБЖЕНИЯ			Зона транспортной инфраструктуры
	Источник тепловой энергии		Зоны сельскохозяйственного использования
СЕТИ ТЕПЛОСНАБЖЕНИЯ			Зона сельскохозяйственных угодий
	Теплопровод распределительный (квартальный)		Зоны рекреационного назначения
ОБЪЕКТЫ ВОДОСНАБЖЕНИЯ			Зона озелененных территорий общего пользования (парки, сады, скверы, бульвары, городские леса)
	Водопроводные очистные сооружения		Зона лесов
	Водонапорная башня		Зона кладбищ
	Артезианская скважина		Зона озелененных территорий специального назначения
СЕТИ ВОДОСНАБЖЕНИЯ			Зона режимных территорий
	Водопровод		Зона акваторий
ПОВЕРХНОСТНЫЕ ВОДНЫЕ ОБЪЕКТЫ		ОБЪЕКТЫ СОЦИАЛЬНОЙ ИНФРАСТРУКТУРЫ, ОТДЫХА И ТУРИЗМА, САНАТОРНО-КУРОРТНОГО НАЗНАЧЕНИЯ	
	Водоем (озеро, пруд, обводненный карьер, водохранилище)	ОБЪЕКТЫ ОБРАЗОВАНИЯ И НАУКИ	
	Границы земельных участков, стоящих на кадастровом учете		Здание (комплекс зданий) дошкольной образовательной организации
		ОБЪЕКТЫ КУЛЬТУРЫ И ИСКУССТВА	
			Объект культурно-просветительного назначения
			Объект культурно-досугового (клубного) типа
		ОБЪЕКТЫ ЗДРАВООХРАНЕНИЯ	
			Объект (здание, комплекс зданий), на базе которого оказывается первичная медико-санитарная помощь
		ПРЕДПРИЯТИЯ ПРОМЫШЛЕННОСТИ, СЕЛЬСКОГО И ЛЕСНОГО ХОЗЯЙСТВА, ОБЪЕКТЫ УТИЛИЗАЦИИ И ПЕРЕРАБОТКИ ОТХОДОВ ПРОИЗВОДСТВА И ПОТРЕБЛЕНИЯ	
		ПРЕДПРИЯТИЯ И ОБЪЕКТЫ ДОБЫВАЮЩЕЙ И ОБРАБАТЫВАЮЩЕЙ ПРОМЫШЛЕННОСТИ	
			Предприятие химической, целлюлозно-бумажной, фармацевтической промышленности, полиграфическое предприятие
		ОБЪЕКТЫ ТРАНСПОРТНОЙ ИНФРАСТРУКТУРЫ	
		АВТОМОБИЛЬНЫЕ ДОРОГИ	
			Автомобильные дороги федерального значения
		УЛИЧНО-ДОРОЖНАЯ СЕТЬ СЕЛЬСКОГО НАСЕЛЕННОГО ПУНКТА	
			Улицы в жилой застройке
		ОБЪЕКТЫ ТРУБОПРОВОДНОГО ТРАНСПОРТА И ИНЖЕНЕРНОЙ ИНФРАСТРУКТУРЫ	
		ЭЛЕКТРИЧЕСКИЕ ПОДСТАНЦИИ	
			Трансформаторная подстанция (ТП)

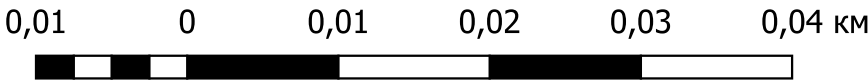

							Государственный контракт №01602000009250000170001
							Внесение изменений в генеральный план Терновского муниципального образования Энгельсского муниципального района Саратовской области
Изм.	Кол.уч.	Лист	№ док.	Подп.	Дата		
Директор				Крашенинников К.И.	2025		
Рук. отдела				Савинкова Д. С.	2025	Материалы по обоснованию	Стадия
Рук. проекта				Акмалетдинов С.А.	2025		ГП
Разработчик				Лукианова А.Л.	2025	Карта комплексной оценки территории. Село Красноармейское.	Лист
							4.6
							Листов
							33
							ООО "ПР"