

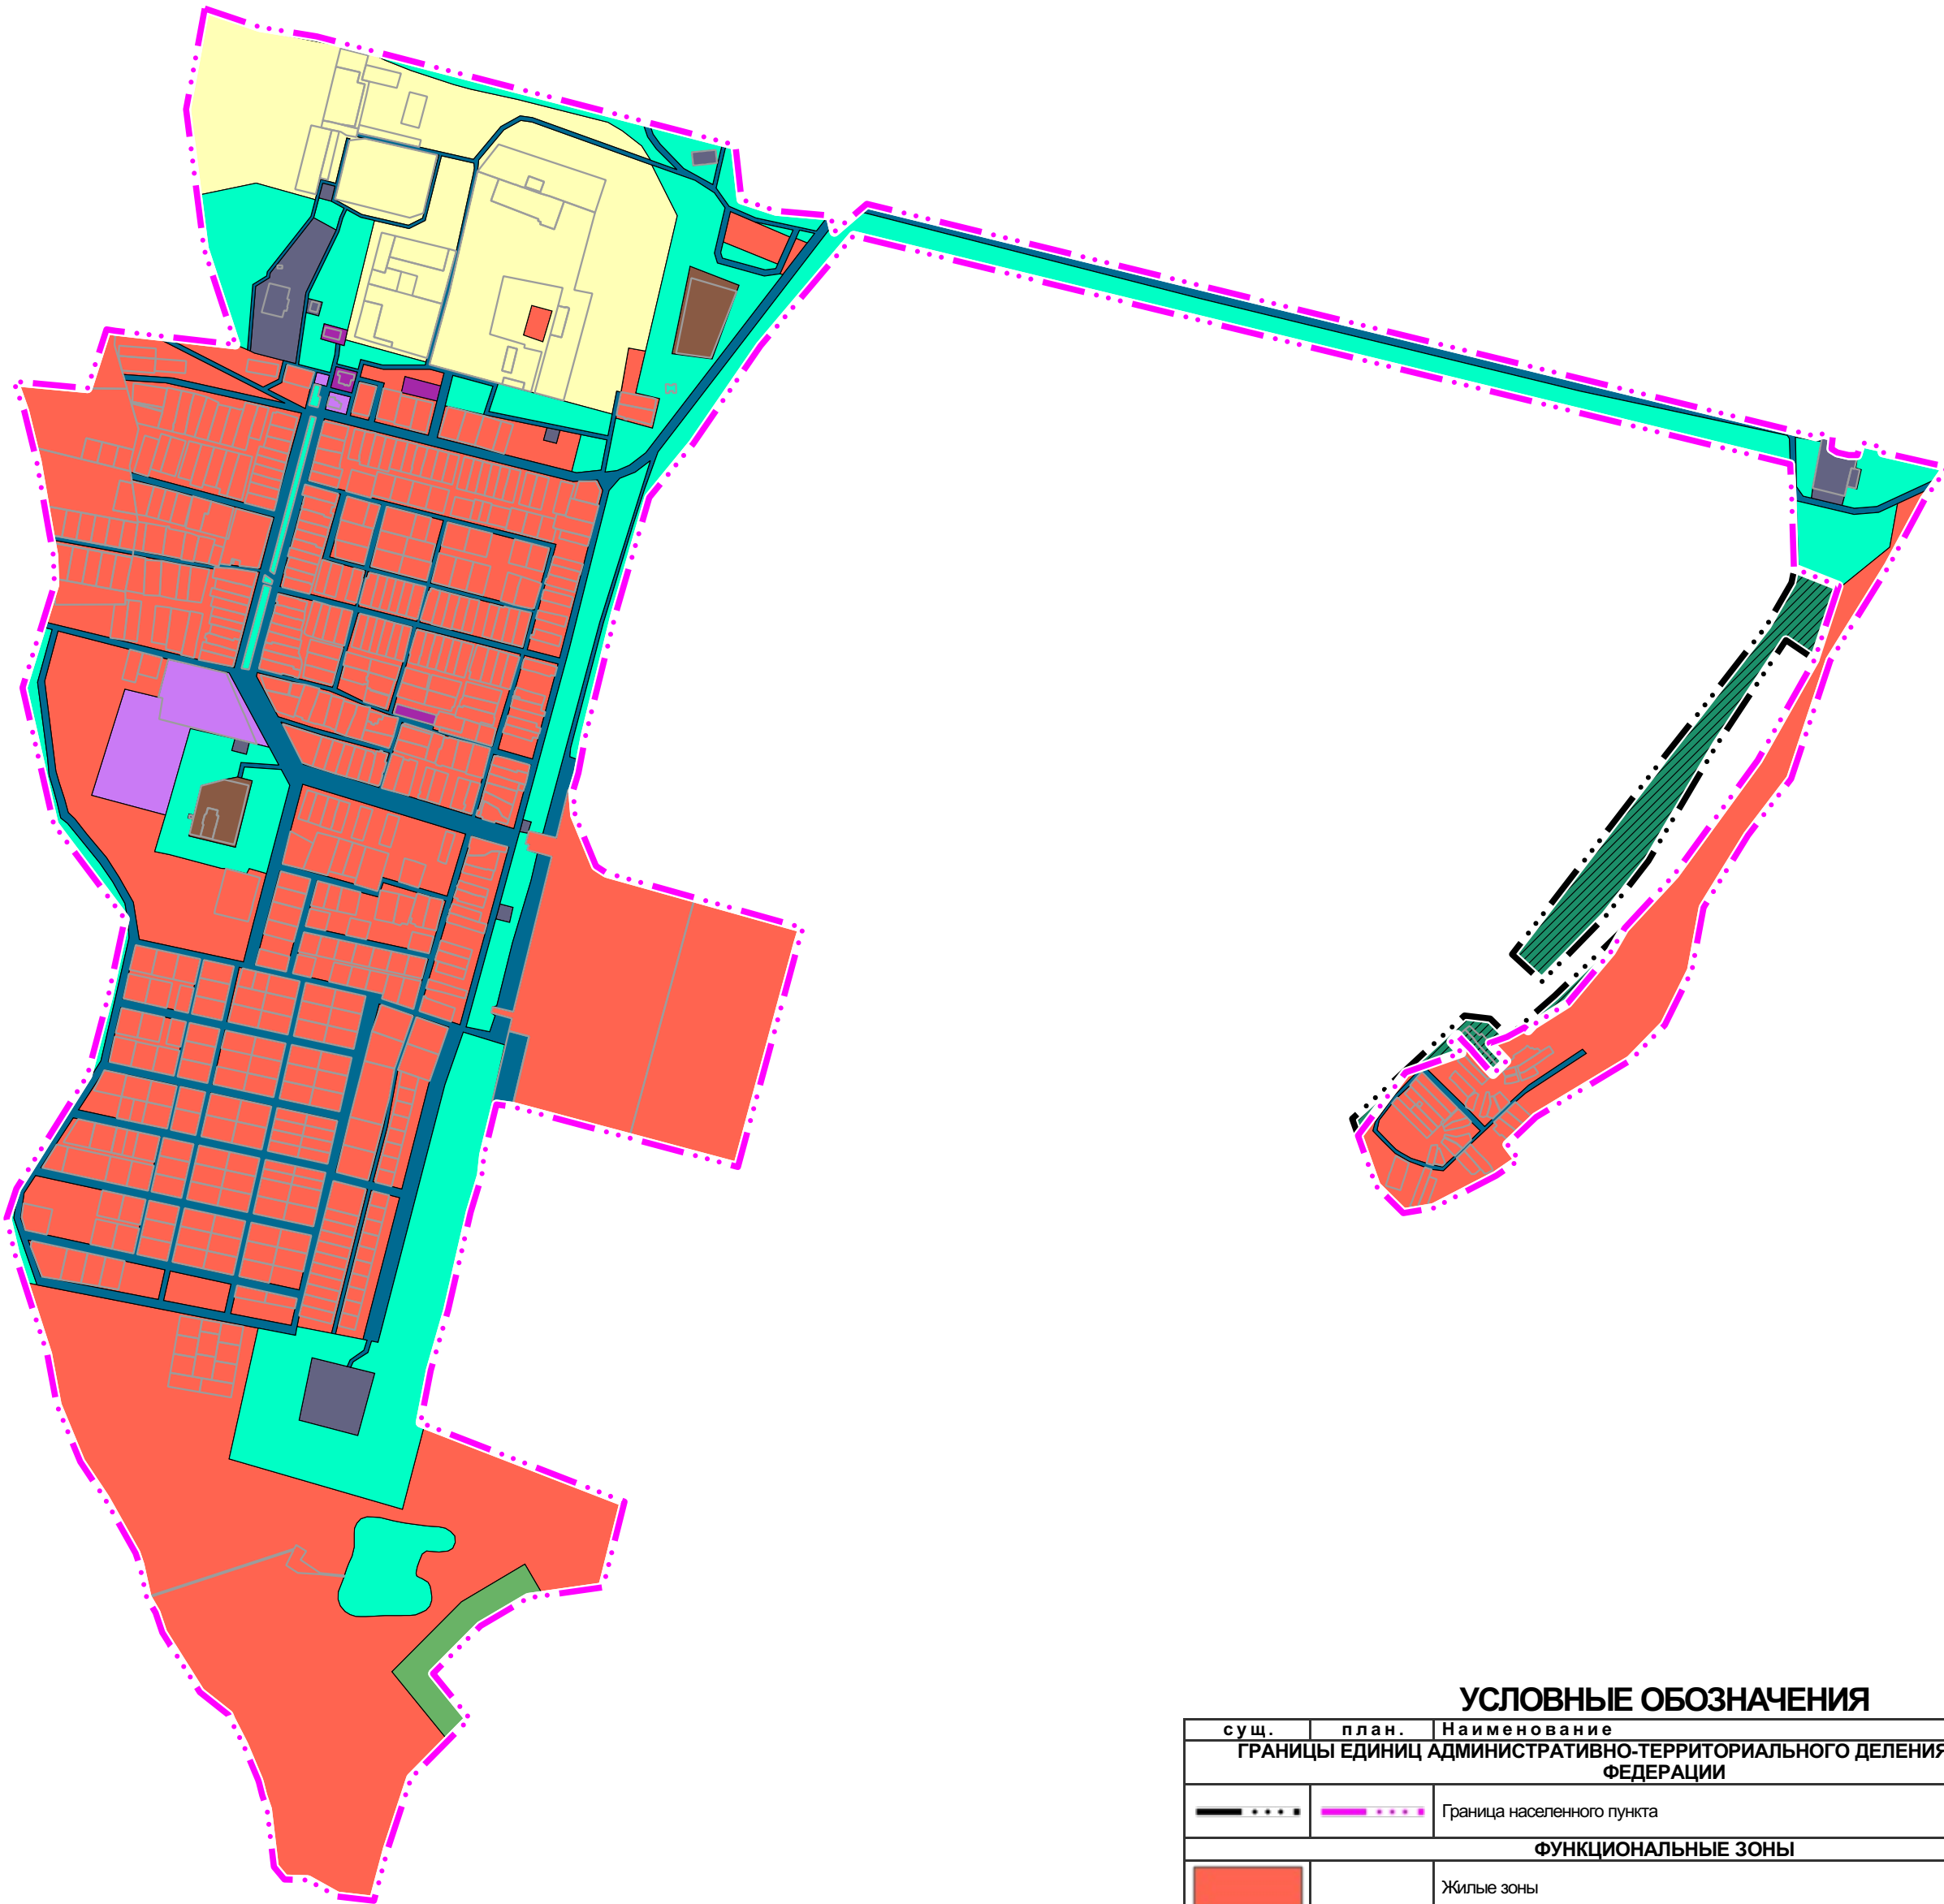


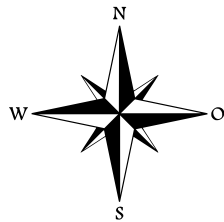

УСЛОВНЫЕ ОБОЗНАЧЕНИЯ

сущ.	план.	Наименование
ГРАНИЦЫ ЕДИНИЦ АДМИНИСТРАТИВНО-ТЕРРИТОРИАЛЬНОГО ДЕЛЕНИЯ РОССИЙСКОЙ ФЕДЕРАЦИИ		
— · · · · —	— · · · · —	Граница населенного пункта
ФУНКЦИОНАЛЬНЫЕ ЗОНЫ		
		Жилые зоны
		Многофункциональная общественно-деловая зона
		Зона специализированной общественной застройки
		Производственная зона
		Зона инженерной инфраструктуры
		Зона транспортной инфраструктуры
		Зоны сельскохозяйственного использования
		Зона озелененных территорий общего пользования (парки, сады, скверы, бульвары, городские леса)
		Зона лесов
		Зона озелененных территорий специального назначения
		Зона акваторий
ПОВЕРХНОСТНЫЕ ВОДНЫЕ ОБЪЕКТЫ		
		Водоток (река, ручей, канал)
		Границы земельных участков, стоящих на кадастровом учете

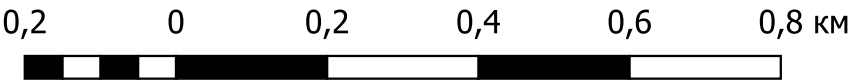

Государственный контракт №01602000009250000170001						
Внесение изменений в генеральный план Красноярского муниципального образования Энгельсского муниципального района Саратовской области						
Изм.	Кол.уч.	Лист	№ док.	Подп.	Дата	Генеральный план
Директор			Красениников К.И.		2025	
Рук. отдела			Савинкова Д.С.		2025	
Рук. проекта			Акмалетдинов С.А.		2025	
Разработчик			Лукманова А.Л.		2025	Карта функциональных зон. Поселок Взлетный.
						ООО "ПР"