



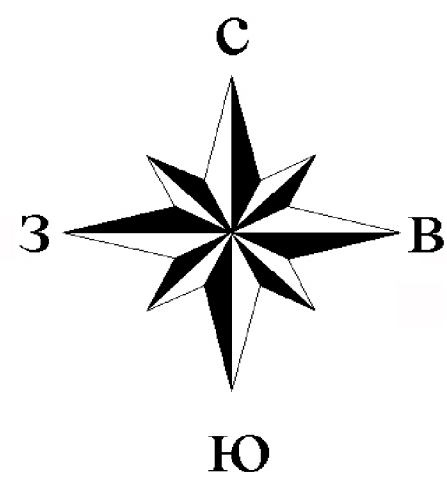

Карта градостроительного зонирования в части населенного пункта п. Овражный Красноярского муниципального образования Энгельсского муниципального района Саратовской области

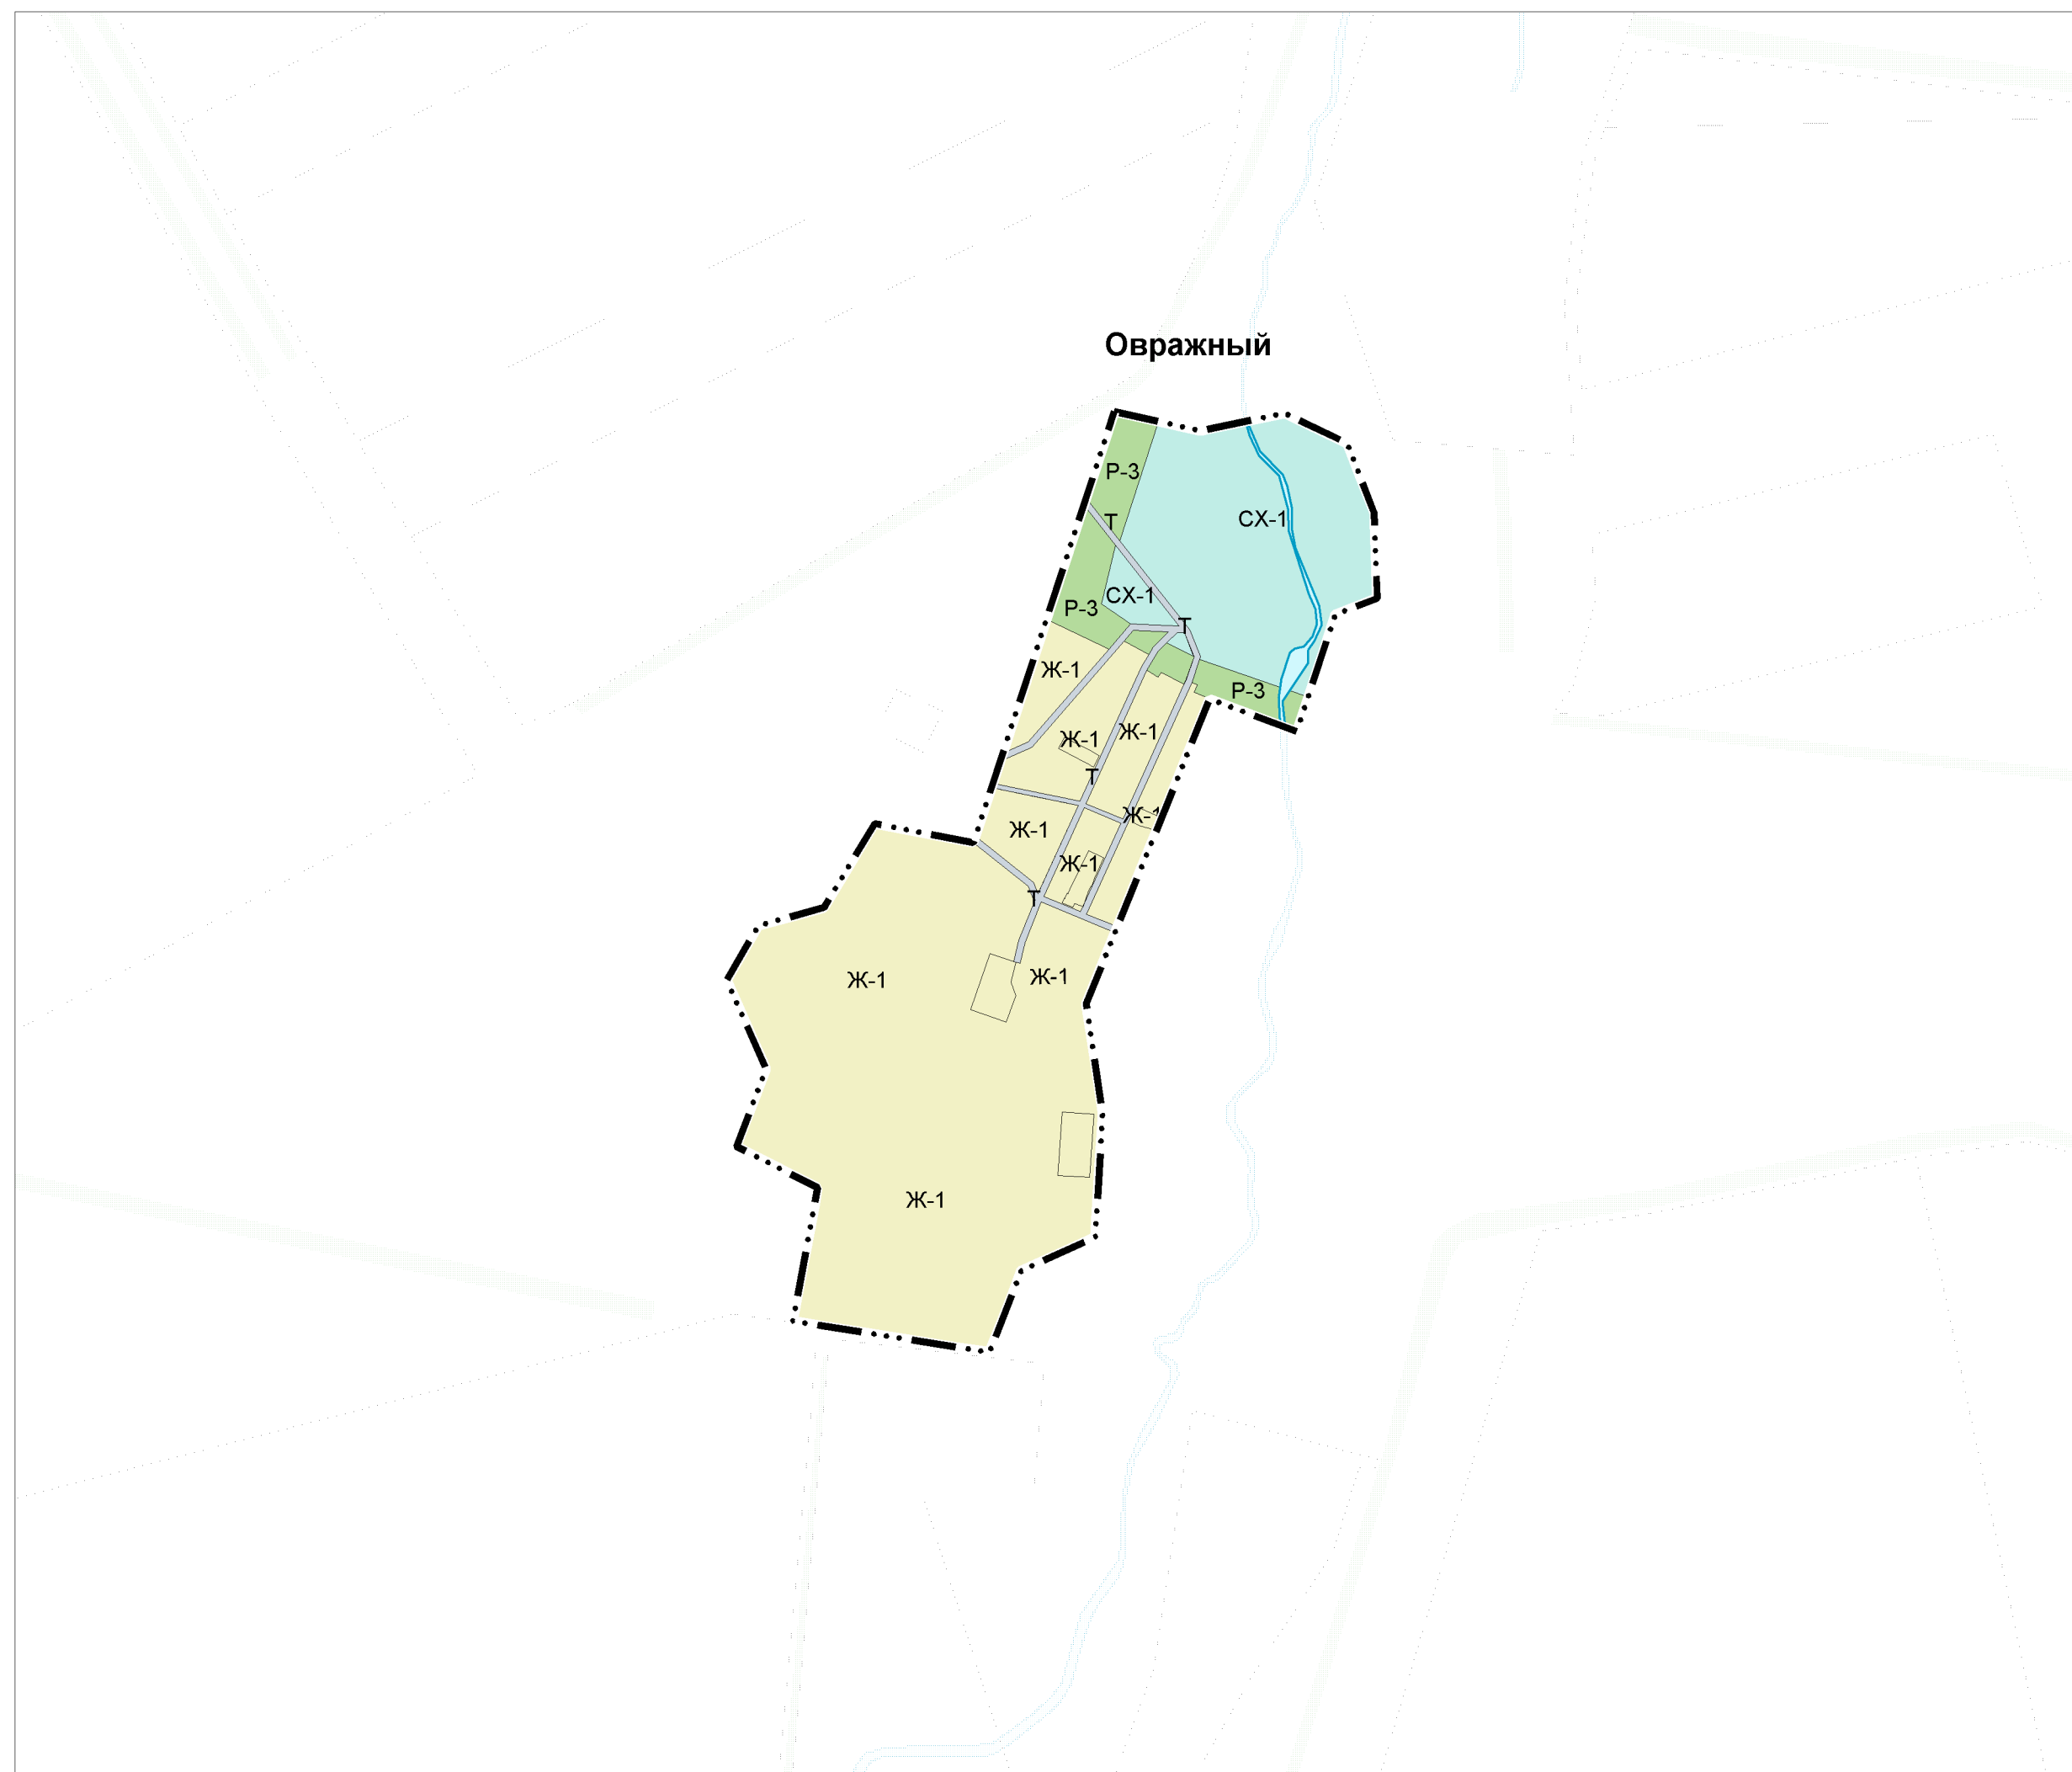

Условные обозначения

Границы единиц административно-территориального деления Российской Федерации

— ... Граница населенного пункта

Границы земельных участков в соответствии с данными Единого государственного реестра недвижимости

Границы земельных участков в соответствии с данными Единого государственного реестра недвижимости

Территориальные зоны

Жилые зоны

Ж-1 - Территориальная зона индивидуальной жилой застройки

Зоны рекреационного назначения

Р-3 -Территориальная зона зеленых насаждений специального назначения

Зоны сельскохозяйственного использования

СХ-1 - Территориальная зона размещения объектов сельскохозяйственного использования

Производственные зоны, зоны инженерной и транспортной инфраструктур

Т - Территориальная зона улично-дорожной сети и объектов транспортной инфраструктуры

Территории, для которых градостроительные регламенты не устанавливаются

Земли, покрытые поверхностными водами

Водоем (озеро, пруд, обводненный карьер, водохранилище)

Заказчик: Министерство строительства и жилищно-коммунального хозяйства Саратовской области
Исполнитель: ГУП СО институт "ТеррНИИГражданпроект", 2023г.