



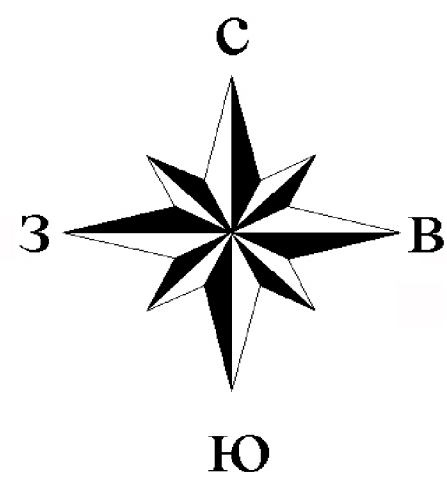

Карта градостроительного зонирования в части населенного пункта с. Осиновка
Красноярского муниципального образования Энгельсского муниципального района
Саратовской области (границы зон с особыми условиями использования территорий)

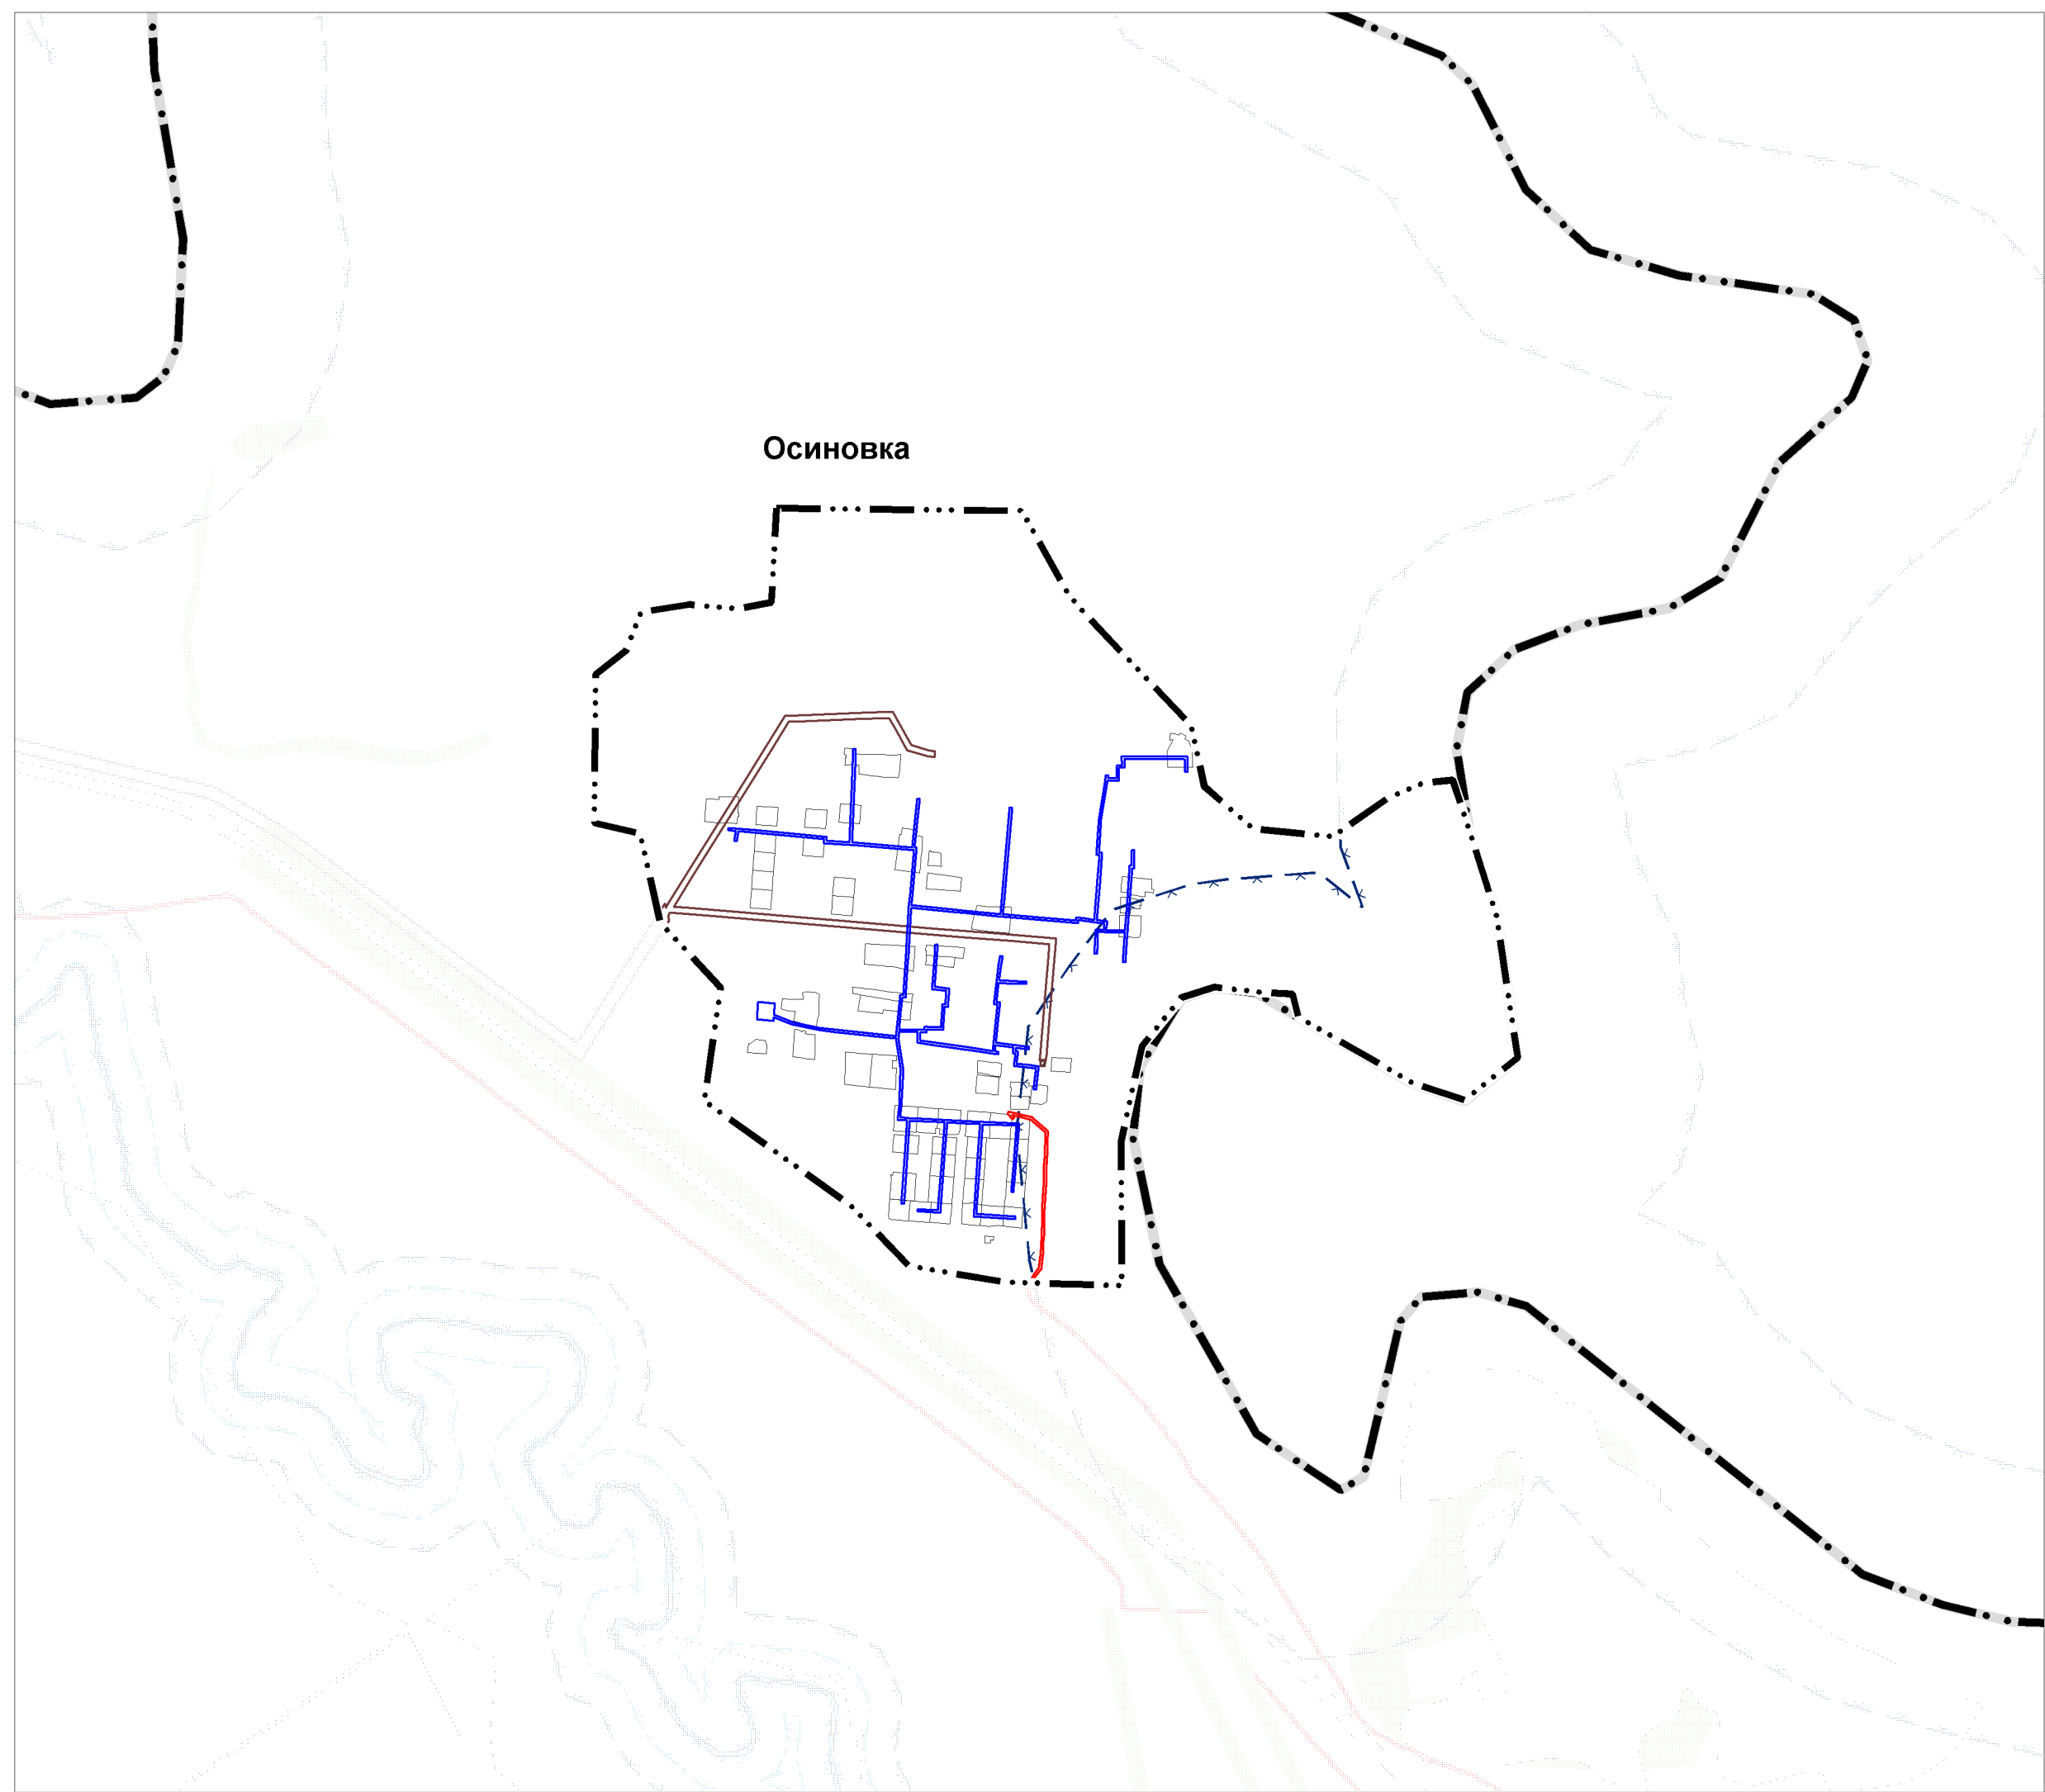

- Условные обозначения**
- Границы единиц административно-территориального
деления Российской Федерации
- Граница муниципального образования
 - Граница населенного пункта
- Границы земельных участков в соответствии с данными
Единого государственного реестра недвижимости
- Границы земельных участков в соответствии с данными
Единого государственного реестра недвижимости
- Границы зон с особыми условиями использования территорий
- Охранная зона объектов электроэнергетики
 - Охранная зона газопроводов
 - Охранная зона линий и сооружений связи
 - Водоохранная зона

Заказчик: Министерство строительства и жилищно-коммунального хозяйства Саратовской области
Исполнитель: ГУП СО институт "ТеррНИИгражданпроект", 2023г.