



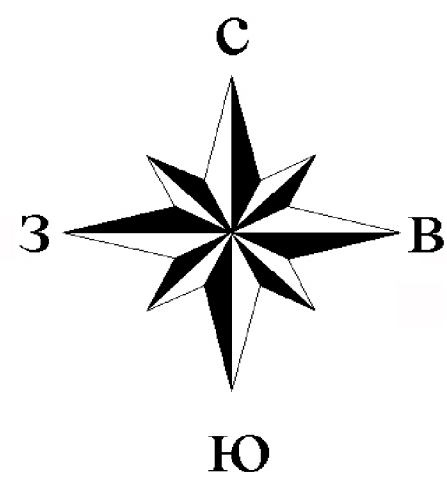

Карта градостроительного зонирования в части населенного пункта с. Осиновка Красноярского муниципального образования Энгельсского муниципального района Саратовской области

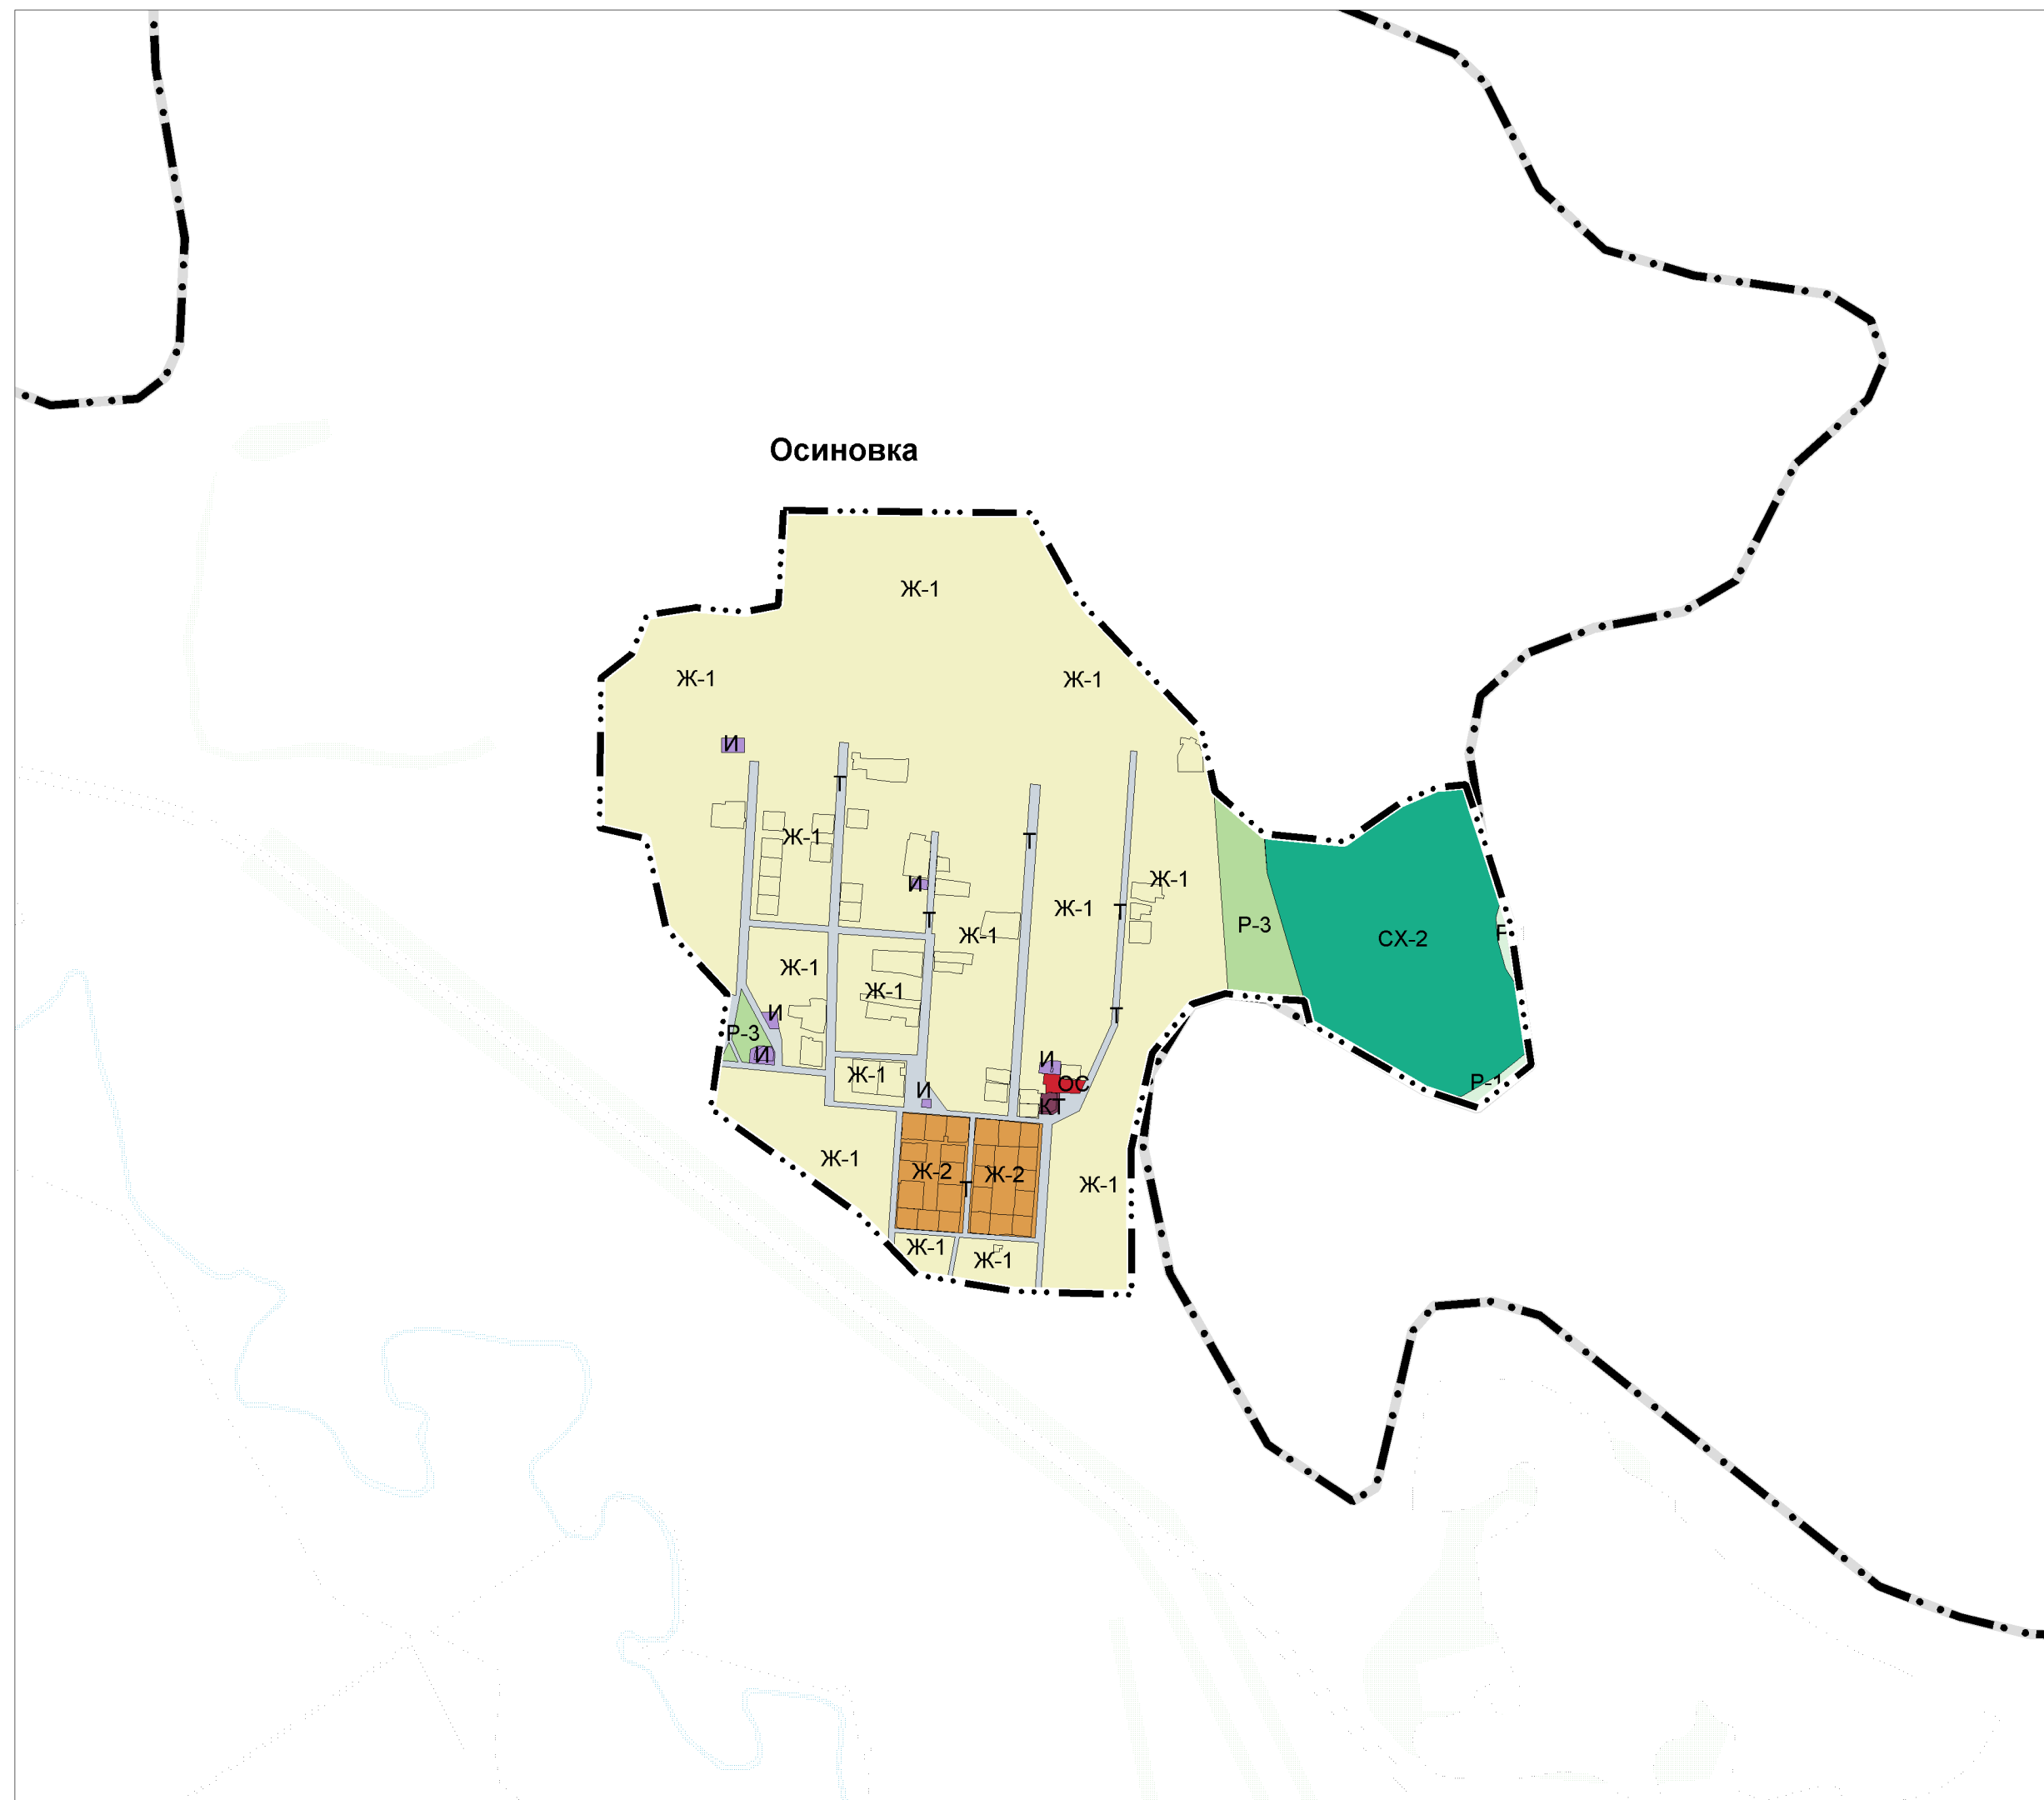

Условные обозначения

Границы единиц административно-территориального
деления Российской Федерации

Граница муниципального образования

Граница населенного пункта

Границы земельных участков в соответствии с данными Единого государственного реестра недвижимости

Границы земельных участков в соответствии с данными
Единого государственного реестра недвижимости

Территориальные зоны

Жилые зоны

Ж-1 - Территориальная зона индивидуальной жилой застройки

Ж-2 - Территориальная зона малоэтажной и среднеэтажной жилой застройки

Общественно-деловые и коммерческие зоны

КТ - Территориальная зона коммерческой (торговой) застройки

ОС - Территориальная зона размещения объектов социальной инфраструктуры

Зоны рекреационного назначения

Р-1 - Территориальная зона зеленых насаждений

Р-3 - Территориальная зона зеленых насаждений специального назначения

Зоны сельскохозяйственного использования

СХ-2 - Территориальная зона для ведения садоводства, дачного хозяйства (сад)

Производственные зоны, зоны инженерной и транспортной инфраструктур

И - Территориальная зона размещения объектов инженерной инфраструктуры

Т - Территориальная зона улично-дорожной сети и объектов транспортной инфраструктуры

Заказчик: Министерство строительства и жилищно-коммунального хозяйства Саратовской области
Исполнитель: ГУП СО институт "ТеррНИИГражданпроект", 2023г.