



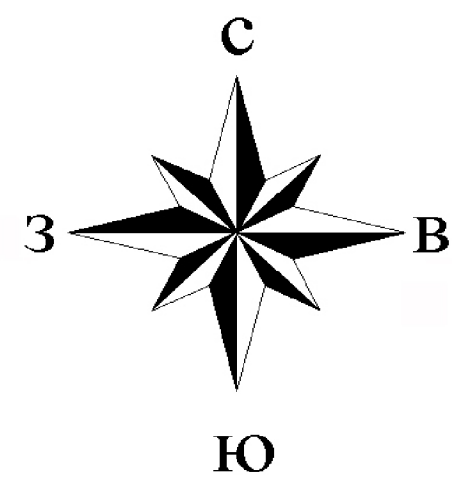

Карта градостроительного зонирования в части населенного пункта с. Подстепное Красноярского муниципального образования Энгельсского муниципального района Саратовской области

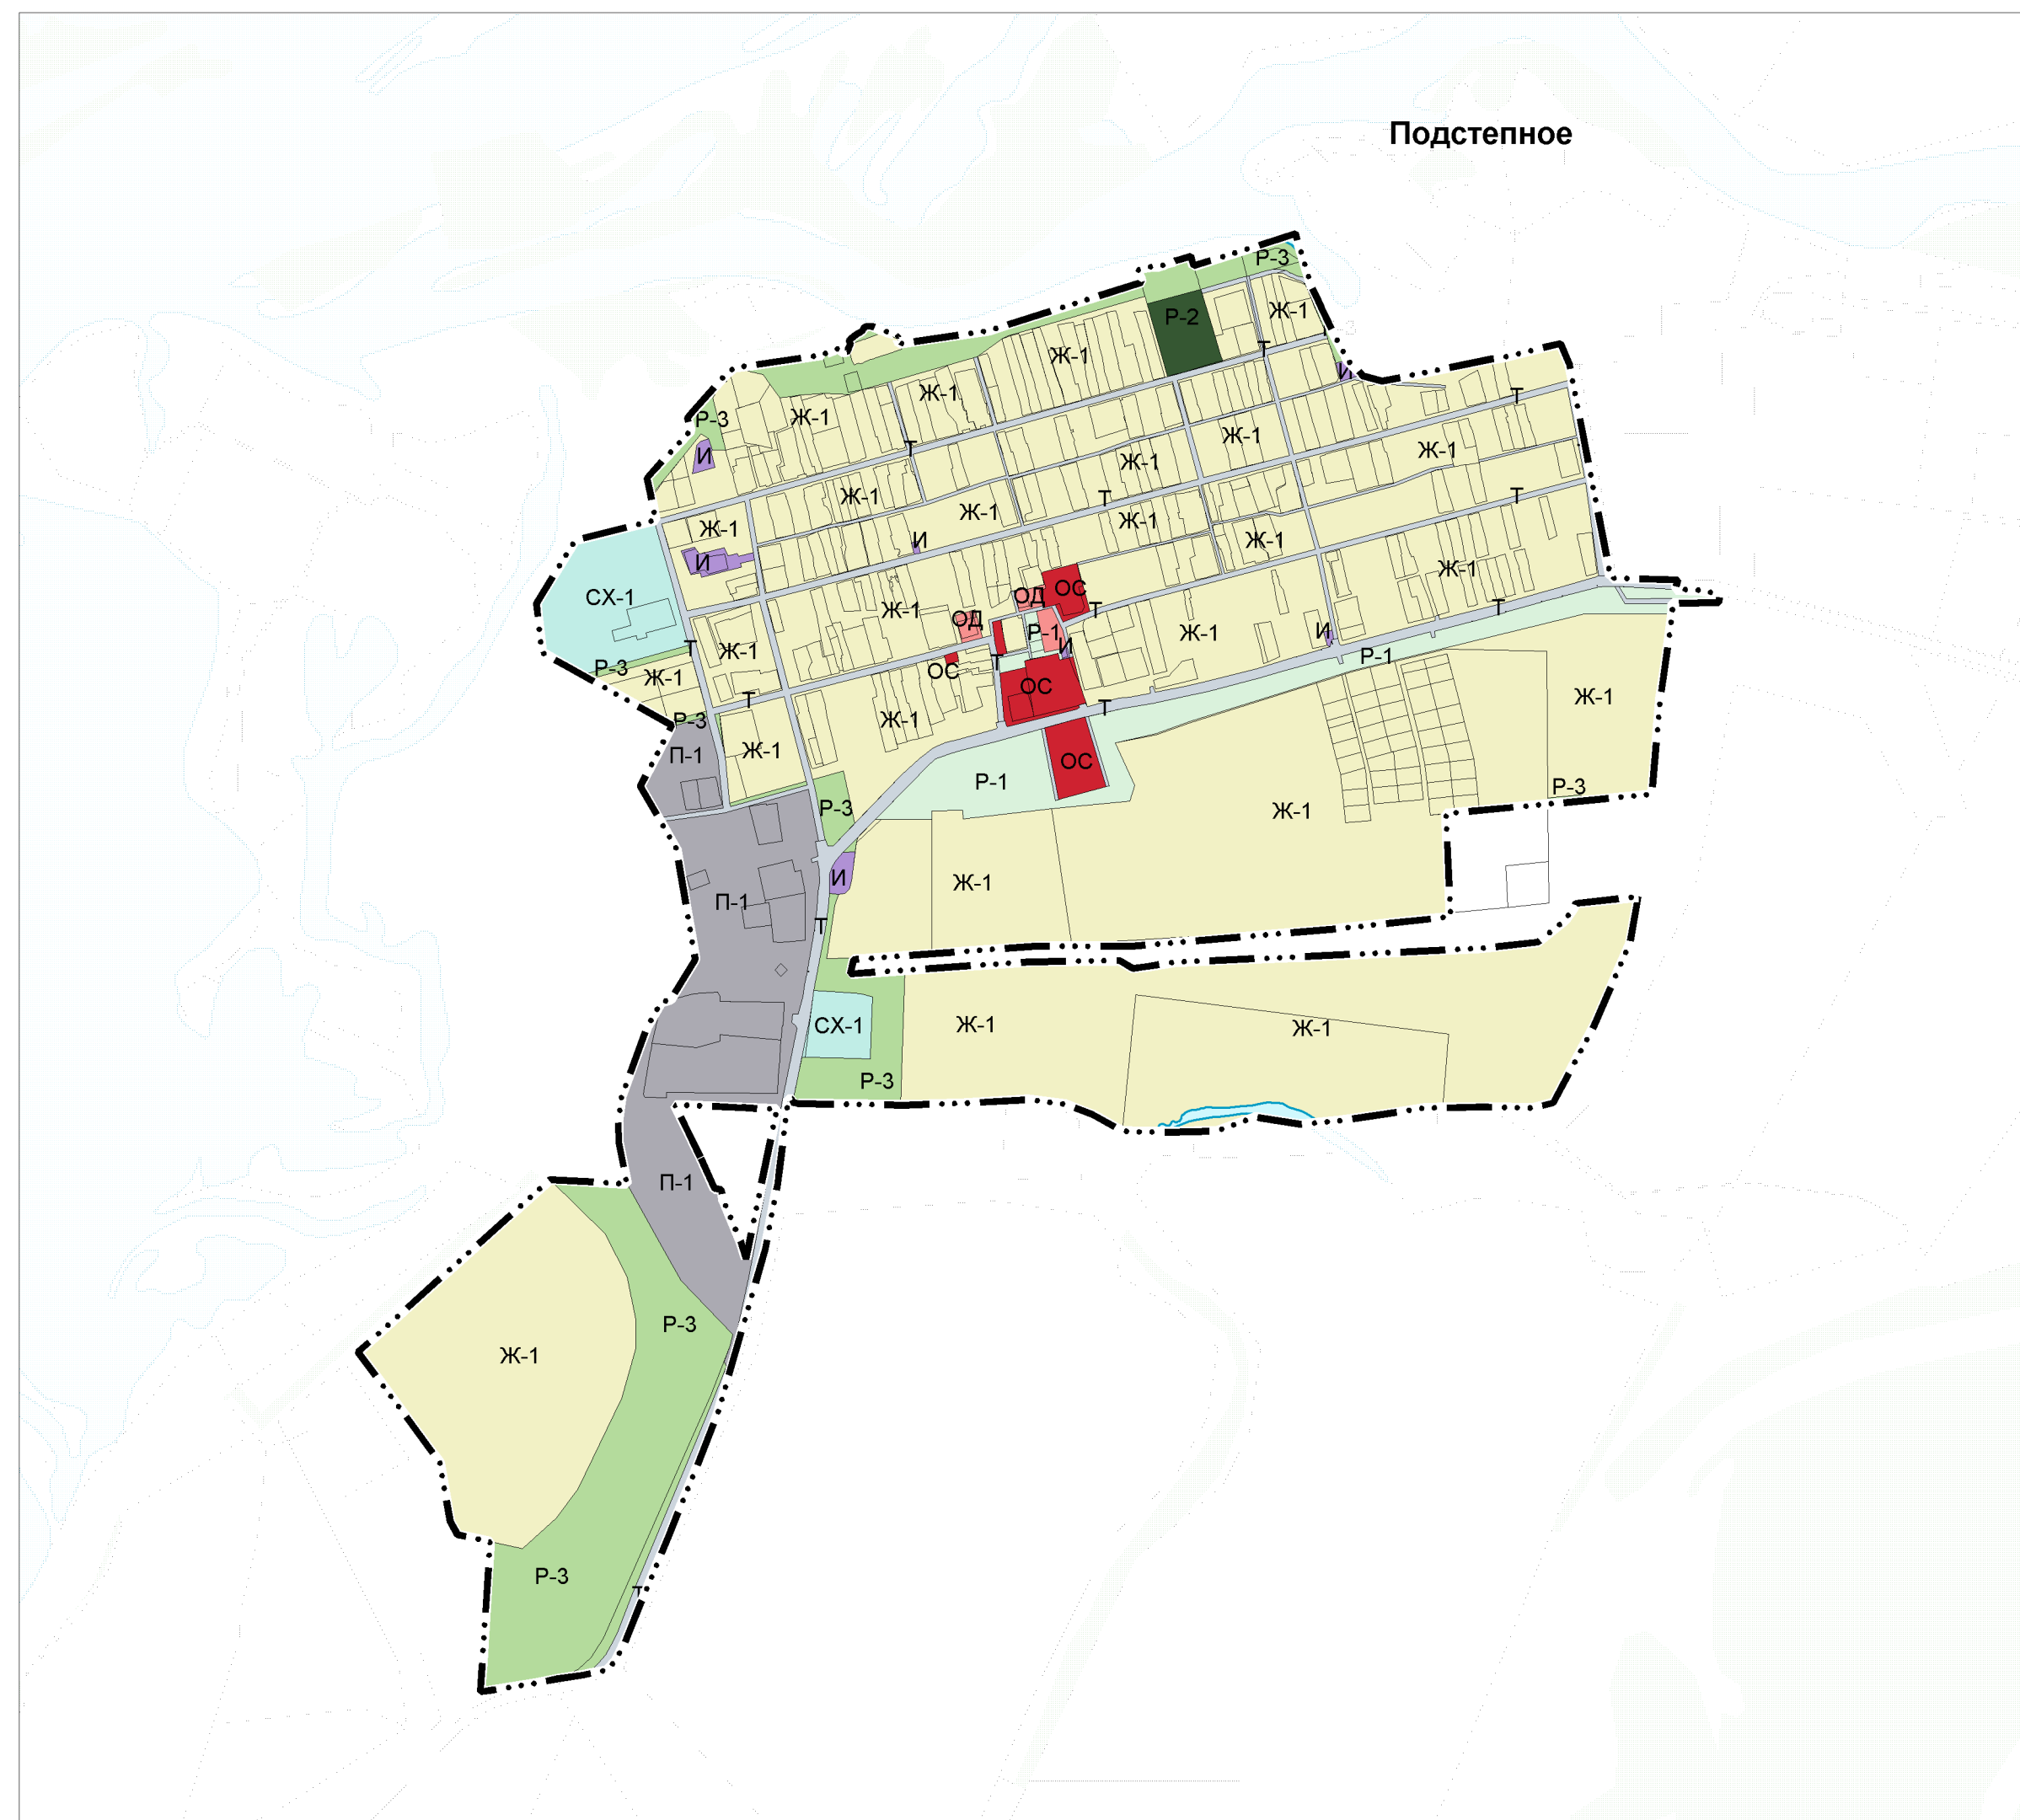

- Условные обозначения**
- Границы единиц административно-территориального деления Российской Федерации
- Граница населенного пункта
- Границы земельных участков в соответствии с данными Единого государственного реестра недвижимости**
- Границы земельных участков в соответствии с данными Единого государственного реестра недвижимости
- Территориальные зоны**
- Жилые зоны**
- Ж-1 - Территориальная зона индивидуальной жилой застройки
- Общественно-деловые и коммерческие зоны**
- ОД - Территориальная общественно-деловая зона
- ОС - Территориальная зона размещения объектов социальной инфраструктуры
- Зоны рекреационного назначения**
- Р-1 - Территориальная зона зеленых насаждений
- Р-2 - Территориальная зона рекреационных объектов
- Р-3 - Территориальная зона зеленых насаждений специального назначения
- Зоны сельскохозяйственного использования**
- СХ-1 - Территориальная зона размещения объектов сельскохозяйственного использования
- Производственные зоны, зоны инженерной и транспортной инфраструктуры**
- И - Территориальная зона размещения объектов инженерной инфраструктуры
- П-1 - Территориальная зона производственно-коммунальных объектов первого типа
- Т - Территориальная зона улично-дорожной сети и объектов транспортной инфраструктуры
- Территории, для которых градостроительные регламенты не устанавливаются**
- Земли, покрытые поверхностными водами**
- Водоем (озеро, пруд, обводненный карьер, водохранилище)

Заказчик: Министерство строительства и жилищно-коммунального хозяйства Саратовской области
Исполнитель: ГУП СО институт "ТеррНИИгражданпроект", 2023г.