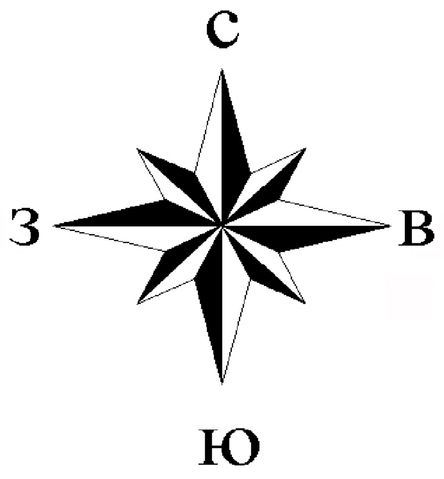

Карта градостроительного зонирования в части населенного пункта с. Усть-Караман Красноярского муниципального образования Энгельсского муниципального района Саратовской области (границы зон с особыми условиями использования территорий)

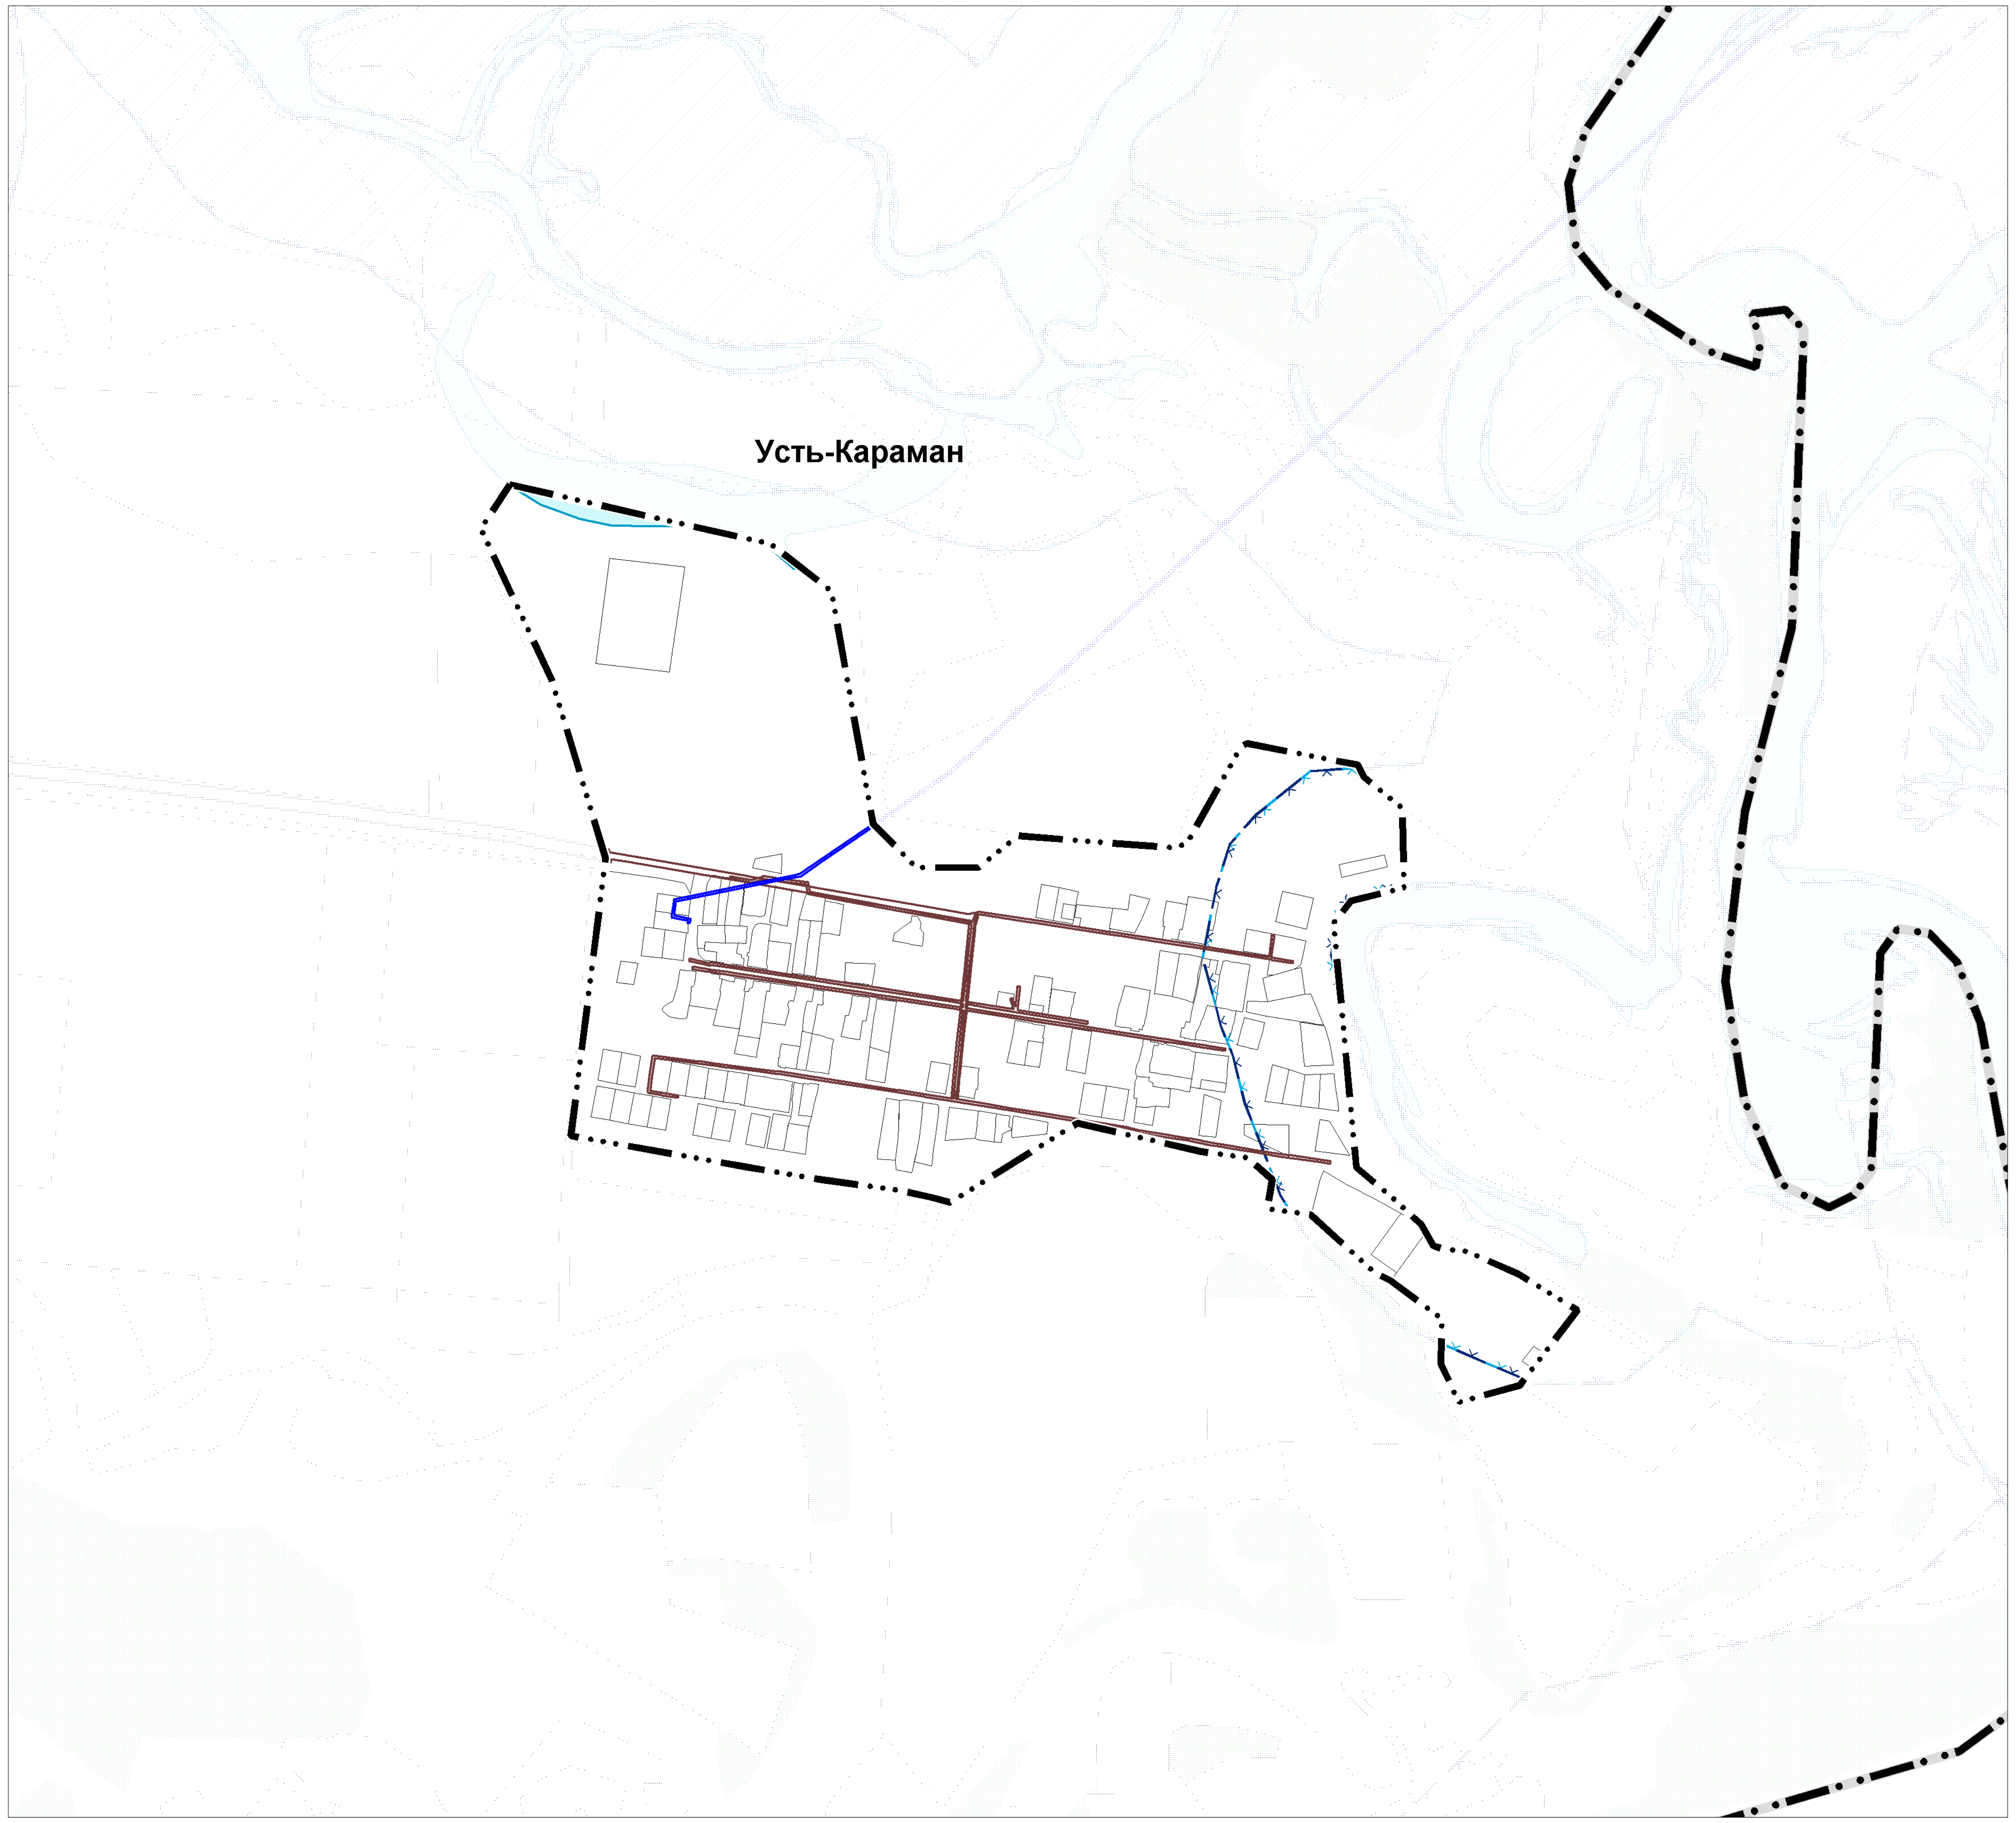

Условные обозначения

Границы единиц административно-территориального деления Российской Федерации

▬ • •	Граница муниципального образования
▬ • • •	Граница населенного пункта

Границы земельных участков в соответствии с данными Единого государственного реестра недвижимости

▭	Границы земельных участков в соответствии с данными Единого государственного реестра недвижимости

Границы зон с особыми условиями использования территорий

—	Охранная зона объектов электроэнергетики
—	Охранная зона газопроводов
⌅⌅⌅⌅⌅⌅	Водоохранная зона
⌅⌅⌅⌅⌅⌅	Прибрежная защитная полоса

Территории, для которых градостроительные регламенты не устанавливаются

Земли, покрытые поверхностными водами

▭	Водоем (озеро, пруд, обводненный карьер, водохранилище)

Заказчик: Министерство строительства и жилищно-коммунального хозяйства Саратовской области
Исполнитель: ГУП СО институт "ТеррНИИгражданпроект", 2023г.