



ВНЕСЕНИЕ ИЗМЕНЕНИЙ В ПРОЕКТ ПРАВИЛ ЗЕМЛЕПОЛЬЗОВАНИЯ И ЗАСТРОЙКИ НАТАЛЬИНСКОГО МУНИЦИПАЛЬНОГО ОБРАЗОВАНИЯ БАЛАКОВСКОГО МУНИЦИПАЛЬНОГО РАЙОНА
САРАТОВСКОЙ ОБЛАСТИ В ОТНОШЕНИИ ЗЕМЕЛЬНОГО УЧАСТКА С КАДАСТРОВЫМ НОМЕРОМ 64:05:0000000:17687
КАРТА ЗОН С ОСОБЫМИ УСЛОВИЯМИ ИСПОЛЬЗОВАНИЯ ТЕРРИТОРИЙ (НА ЧАСТЬ ТЕРРИТОРИИ).

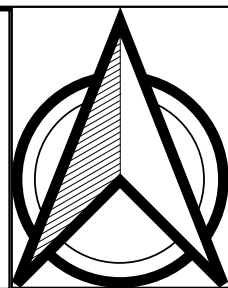


ОБЗОРНАЯ

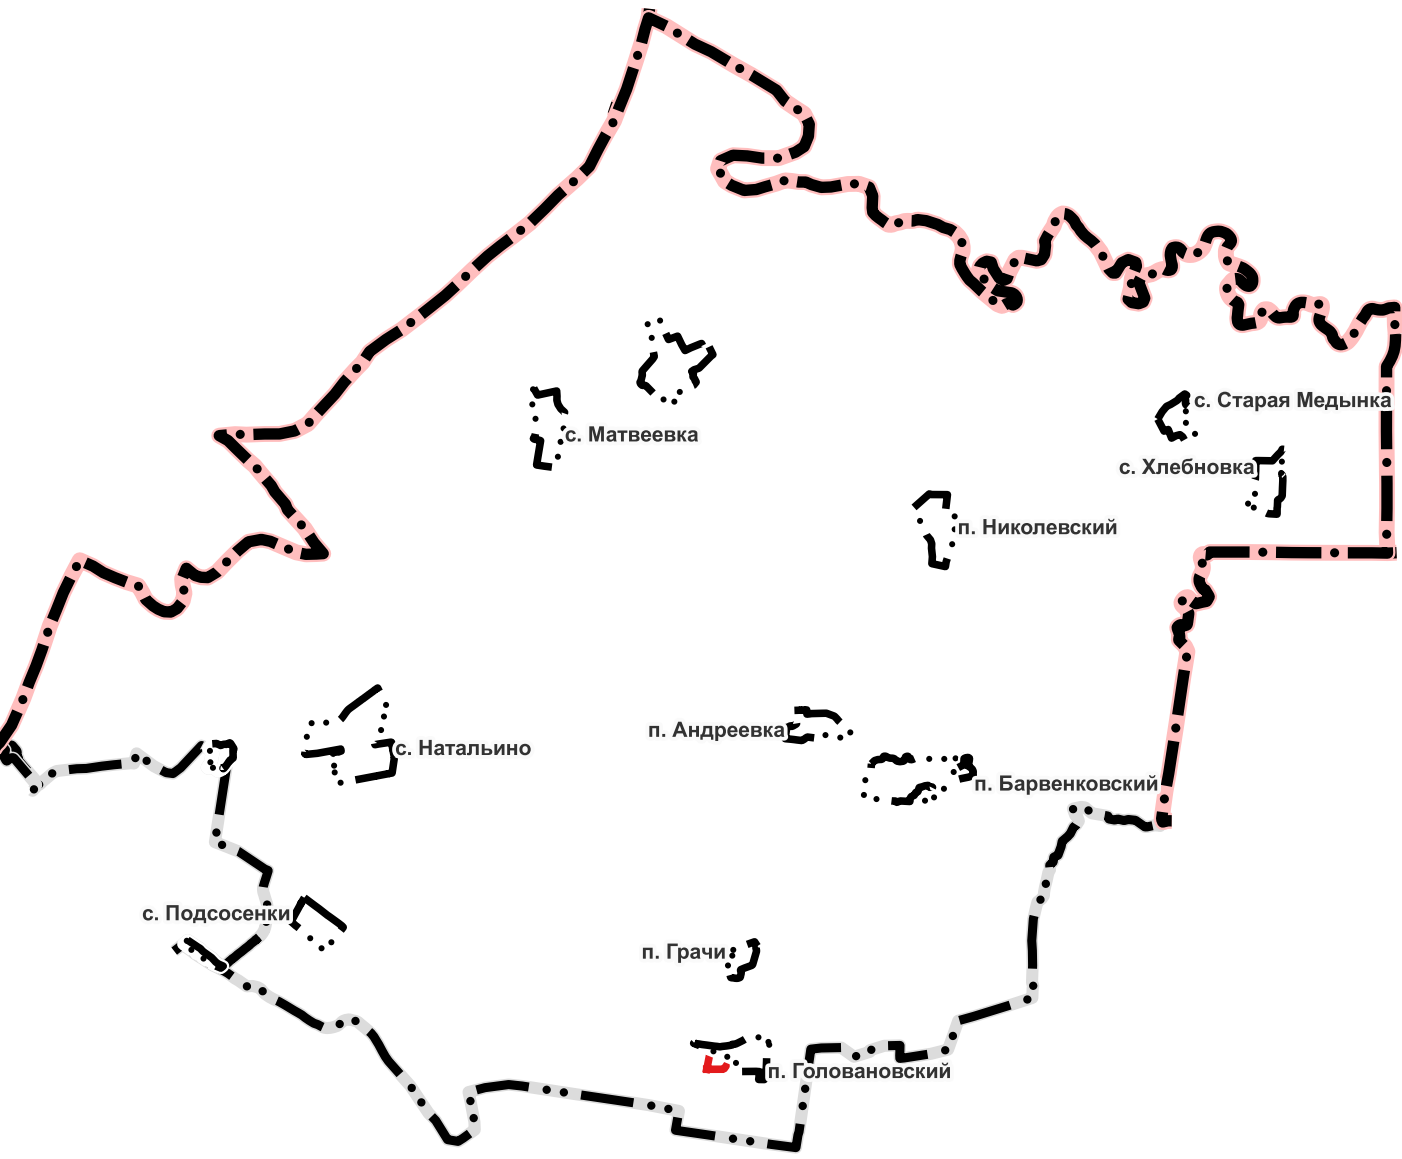

Масштаб 1:250 000

Фрагмент. Масштаб 1:5 000

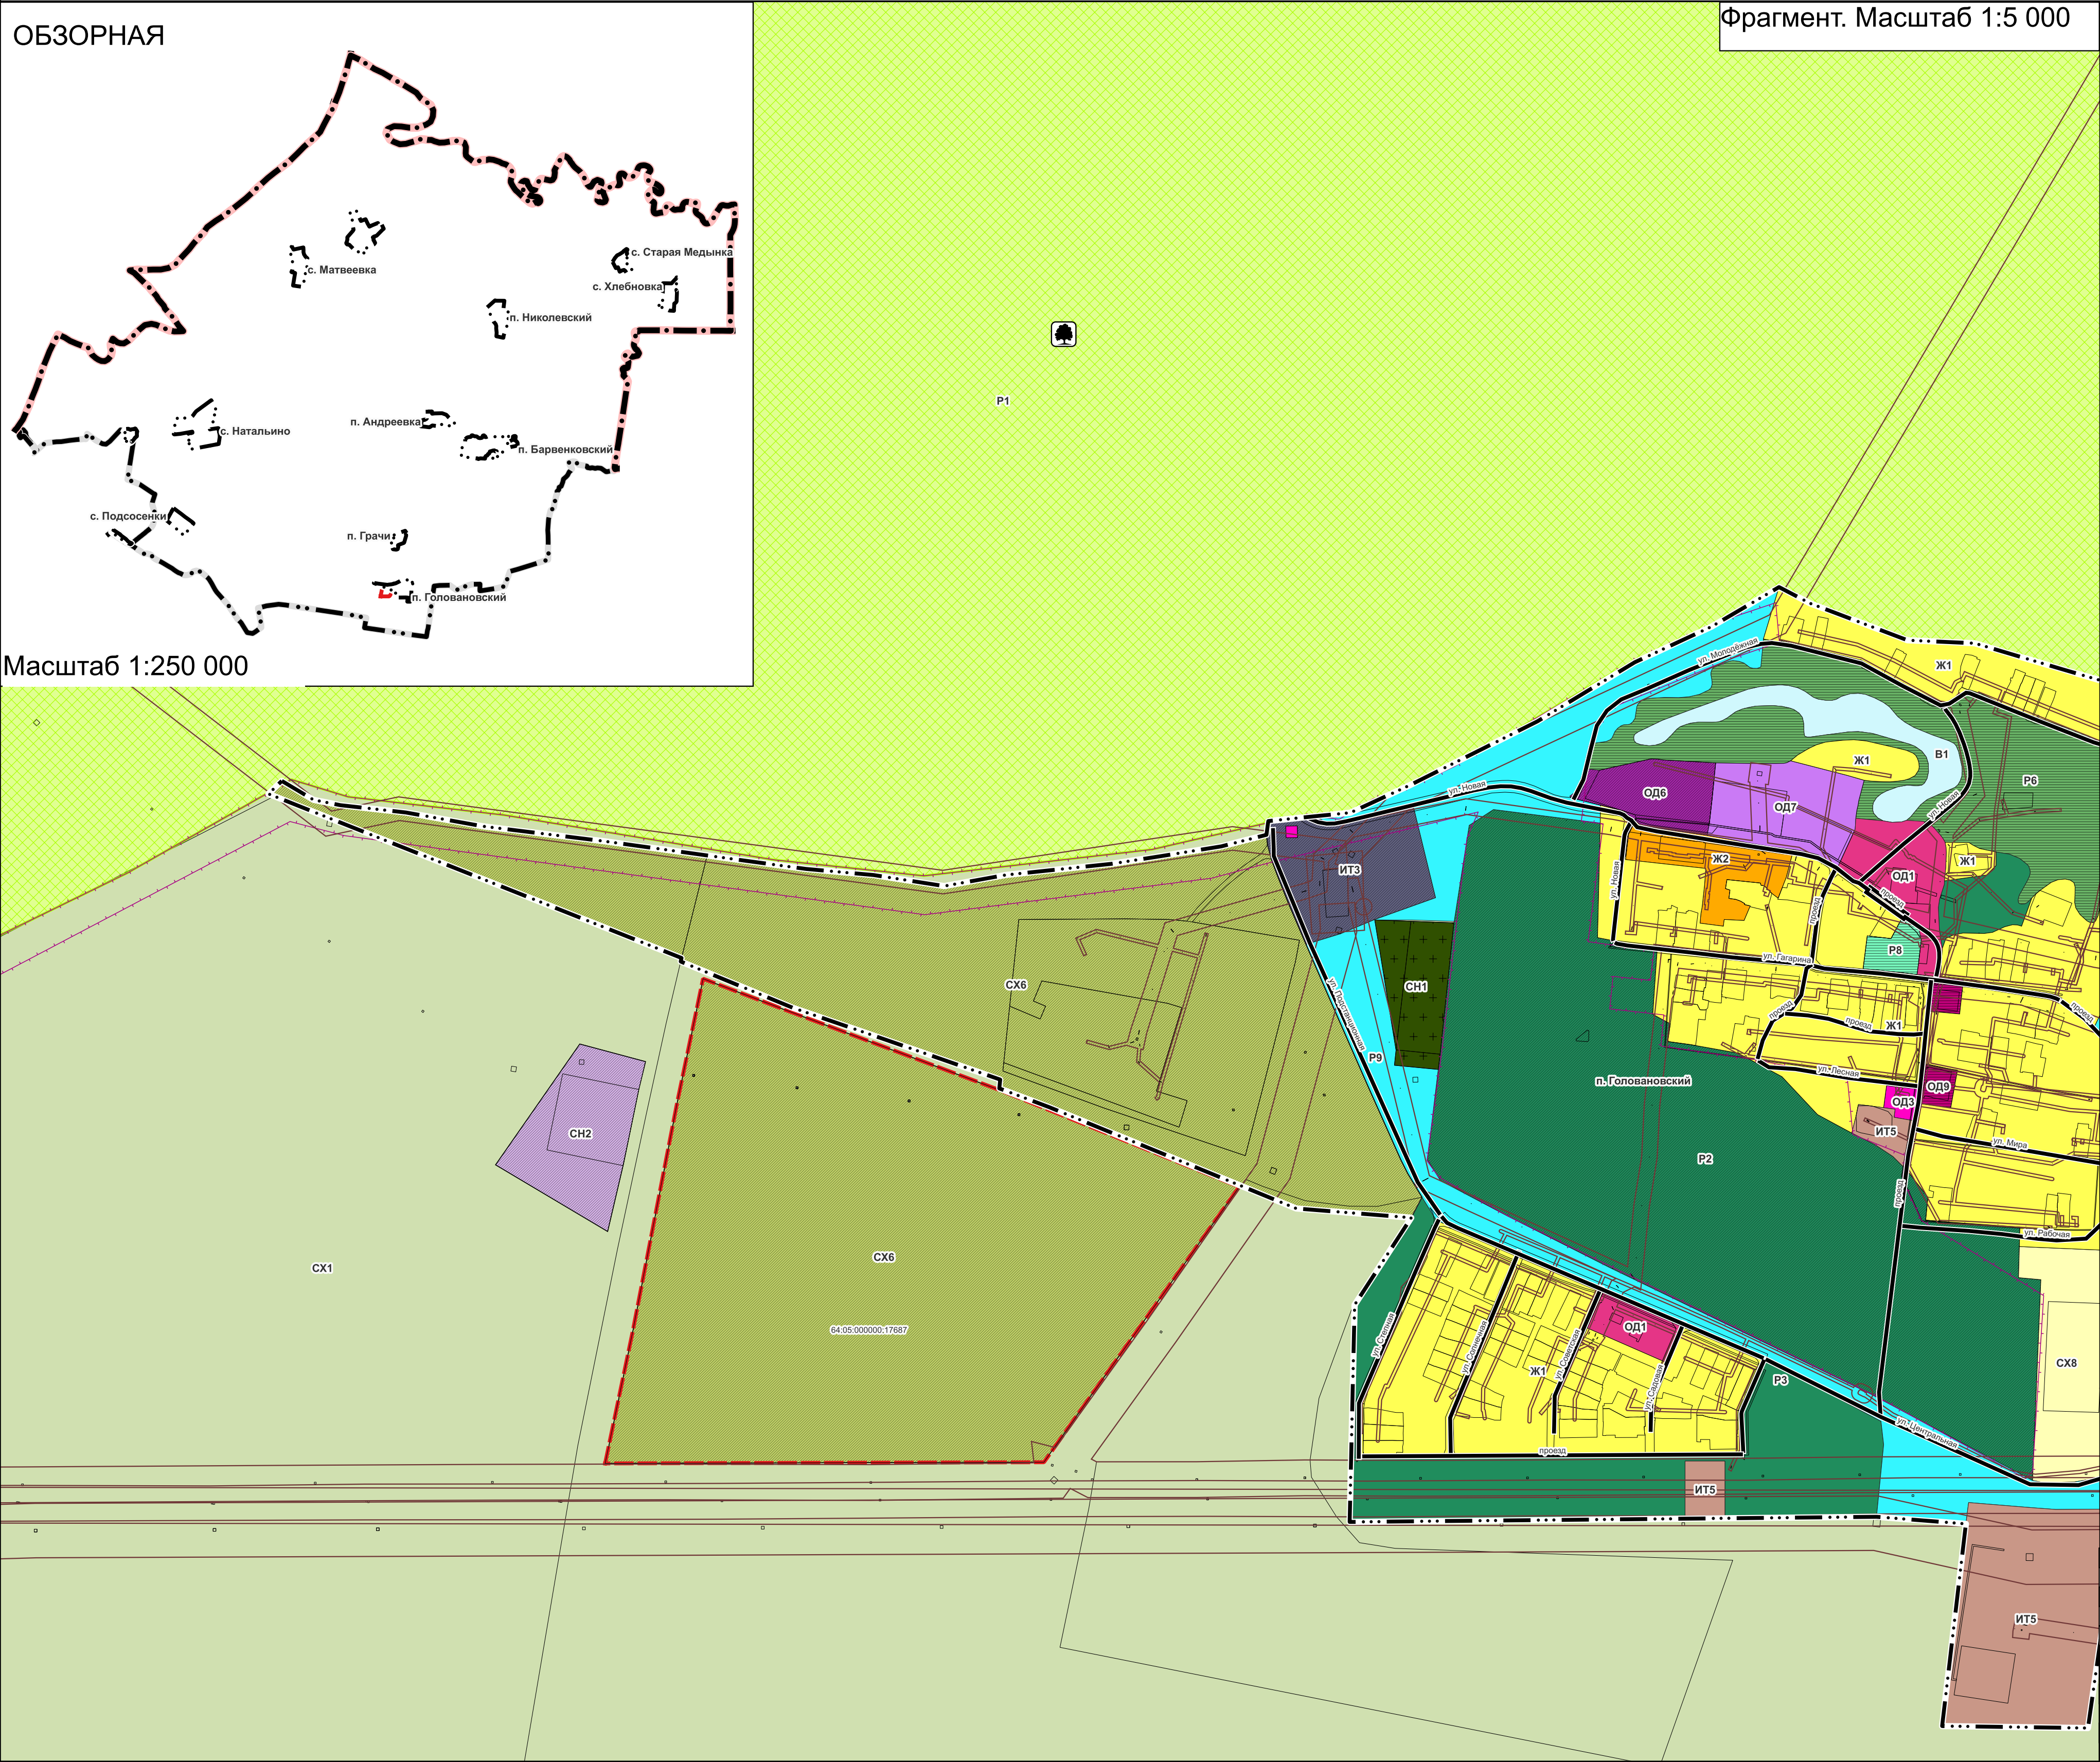

УСЛОВНЫЕ ОБОЗНАЧЕНИЯ

ГРАНИЦЫ И ТЕРРИТОРИИ

	Граница муниципального района
	Граница сельского поселения
	Граница населенного пункта
	Границы земельных участков, стоящих на кадастровом учете
	Граница рассматриваемой территории в части внесения изменений

ТЕРРИТОРИАЛЬНЫЕ ЗОНЫ

Цвет	Индекс	Наименование
	Ж1	Зона застройки индивидуальными жилыми домами и ведения личного подсобного хозяйства
	Ж2	Зона застройки малоэтажными жилыми домами
	ОД1	Многофункциональная общественно-деловая зона
	ОД3	Зона культовых зданий и сооружений
	ОД6	Зона общеобразовательных организаций
	ОД7	Зона объектов культуры и искусства
	ОД9	Зона объектов торговли
	ИТ3	Зона головных объектов инженерной инфраструктуры
	ИТ5	Зона объектов коммунального обслуживания
	Р1	Зона особо охраняемых природных территорий
	Р2	Зона лесного фонда
	Р3	Зона рекреации
	Р6	Зона озелененных территорий общего пользования
	Р8	Зона объектов отдыха
	Р9	Зона территории общего пользования
	В1	Зона водных объектов
	СН1	Зона кладбищ
	СН2	Зона скотомогильников, размещения отходов потребления
	СХ1	Зона сельскохозяйственных угодий
	СХ6	Зона хранения и переработки сельскохозяйственной продукции
	СХ8	Зона сельскохозяйственного использования

ЗОНЫ С ОСОБЫМИ УСЛОВИЯМИ ИСПОЛЬЗОВАНИЯ ТЕРРИТОРИЙ

	Охранная зона газопроводов и систем газоснабжения
	Охранная зона объектов электроэнергетики, объектов электросетевого хозяйства и объектов по производству электрической энергии (вдоль линий электропередачи, вокруг подстанций)
	Охранная зона особо охраняемой природной территории (государственного природного заповедника, национального парка, природного парка, памятника природы)

ТЕРРИТОРИАЛЬНЫЕ ЗОНЫ

	Памятник природы
--	------------------

Договор на оказание услуг № 161					
Внесение изменений в проект Правил землепользования и застройки Натальинского муниципального образования Балаковского муниципального района Саратовской области в отношении земельного участка с кадастровым номером 64:05:0000000:17687					
Изм.	Кол.уч.	Лист	№ док.	Подп.	Дата
Директор		Кращенин	К.И.		2025
Рук. отдела		Савинкова	Д.С.		2025
Рук. проекта		Шмелева	К.Н.		2025
Разработчик		Дестерик	А.В.		2025
Разработчик					2025
Правила землепользования и застройки				Стадия	Лист
				ПЗиЗ	1
Карта зон с особыми условиями использования территорий (на часть территории)				ООО "ПР"	