

ООО «ЗемКом»

БФ АО «Апатит»

**ПРОЕКТ ВНЕСЕНИЯ ИЗМЕНЕНИЙ В ПРОЕКТ МЕЖЕВАНИЯ
ТЕРРИТОРИИ И ПРОЕКТ ПЛАНИРОВКИ ТЕРРИТОРИИ ПО ОБЪЕКТУ:
«РАЗВИТИЕ МАНЕВРОВОГО ПАРКА БФ АО «АПАТИТ».
ЖЕЛЕЗНОДОРОЖНЫЕ ПУТИ»**

Основная часть проекта межевания территории

220АП.БФ.480- ПМТ1.1.

ТОМ 3

Раздел 5. Графическая часть

Взам. инв. №		
Подл. и дата	Директор	Н.А. Рудометова
Инв. № подл.	Главный инженер	М.С. Мальцев



2024

Список исполнителей

Инициалы и фамилия	Должность	Подпись, дата
М.С. Мальцев	Главный инженер	 30.08.24
Н.А. Рудометова	Директор	 30.08.24


СОСТАВ ПРОЕКТА ПЛАНИРОВКИ И ПРОЕКТА МЕЖЕВАНИЯ ТЕРРИТОРИИ

№ тома	Обозначение	Наименование раздела	Наименование тома
1	220АП.БФ.480- ППТ1.1.	1.Графическая часть	Основная часть проекта планировки территории
	220АП.БФ.480- ППТ1.2.	2. Положение о размещении линейных объектов	
2	220АП.БФ.480- ППТ 2.1.	3.Графическая часть	Материалы по обоснованию проекта планировки территории
	220АП.БФ.480- ППТ 2.2.	4.Пояснительная записка	
3	220АП.БФ.480- ПМТ1.1.	5.Графическая часть	Основная часть проекта межевания территории
	220АП.БФ.480- ПМТ1.2.	6.Пояснительная записка	
4	220АП.БФ.480- ПМТ2.1.	7.Графическая часть	Материалы по обоснованию проекта межевания территории
	220АП.БФ.480- ПМТ2.2.	8.Пояснительная записка	

Содержание

Раздел 1. Графическая часть

Чертеж границ зон планируемого размещения линейных объектов, М 1:1000;

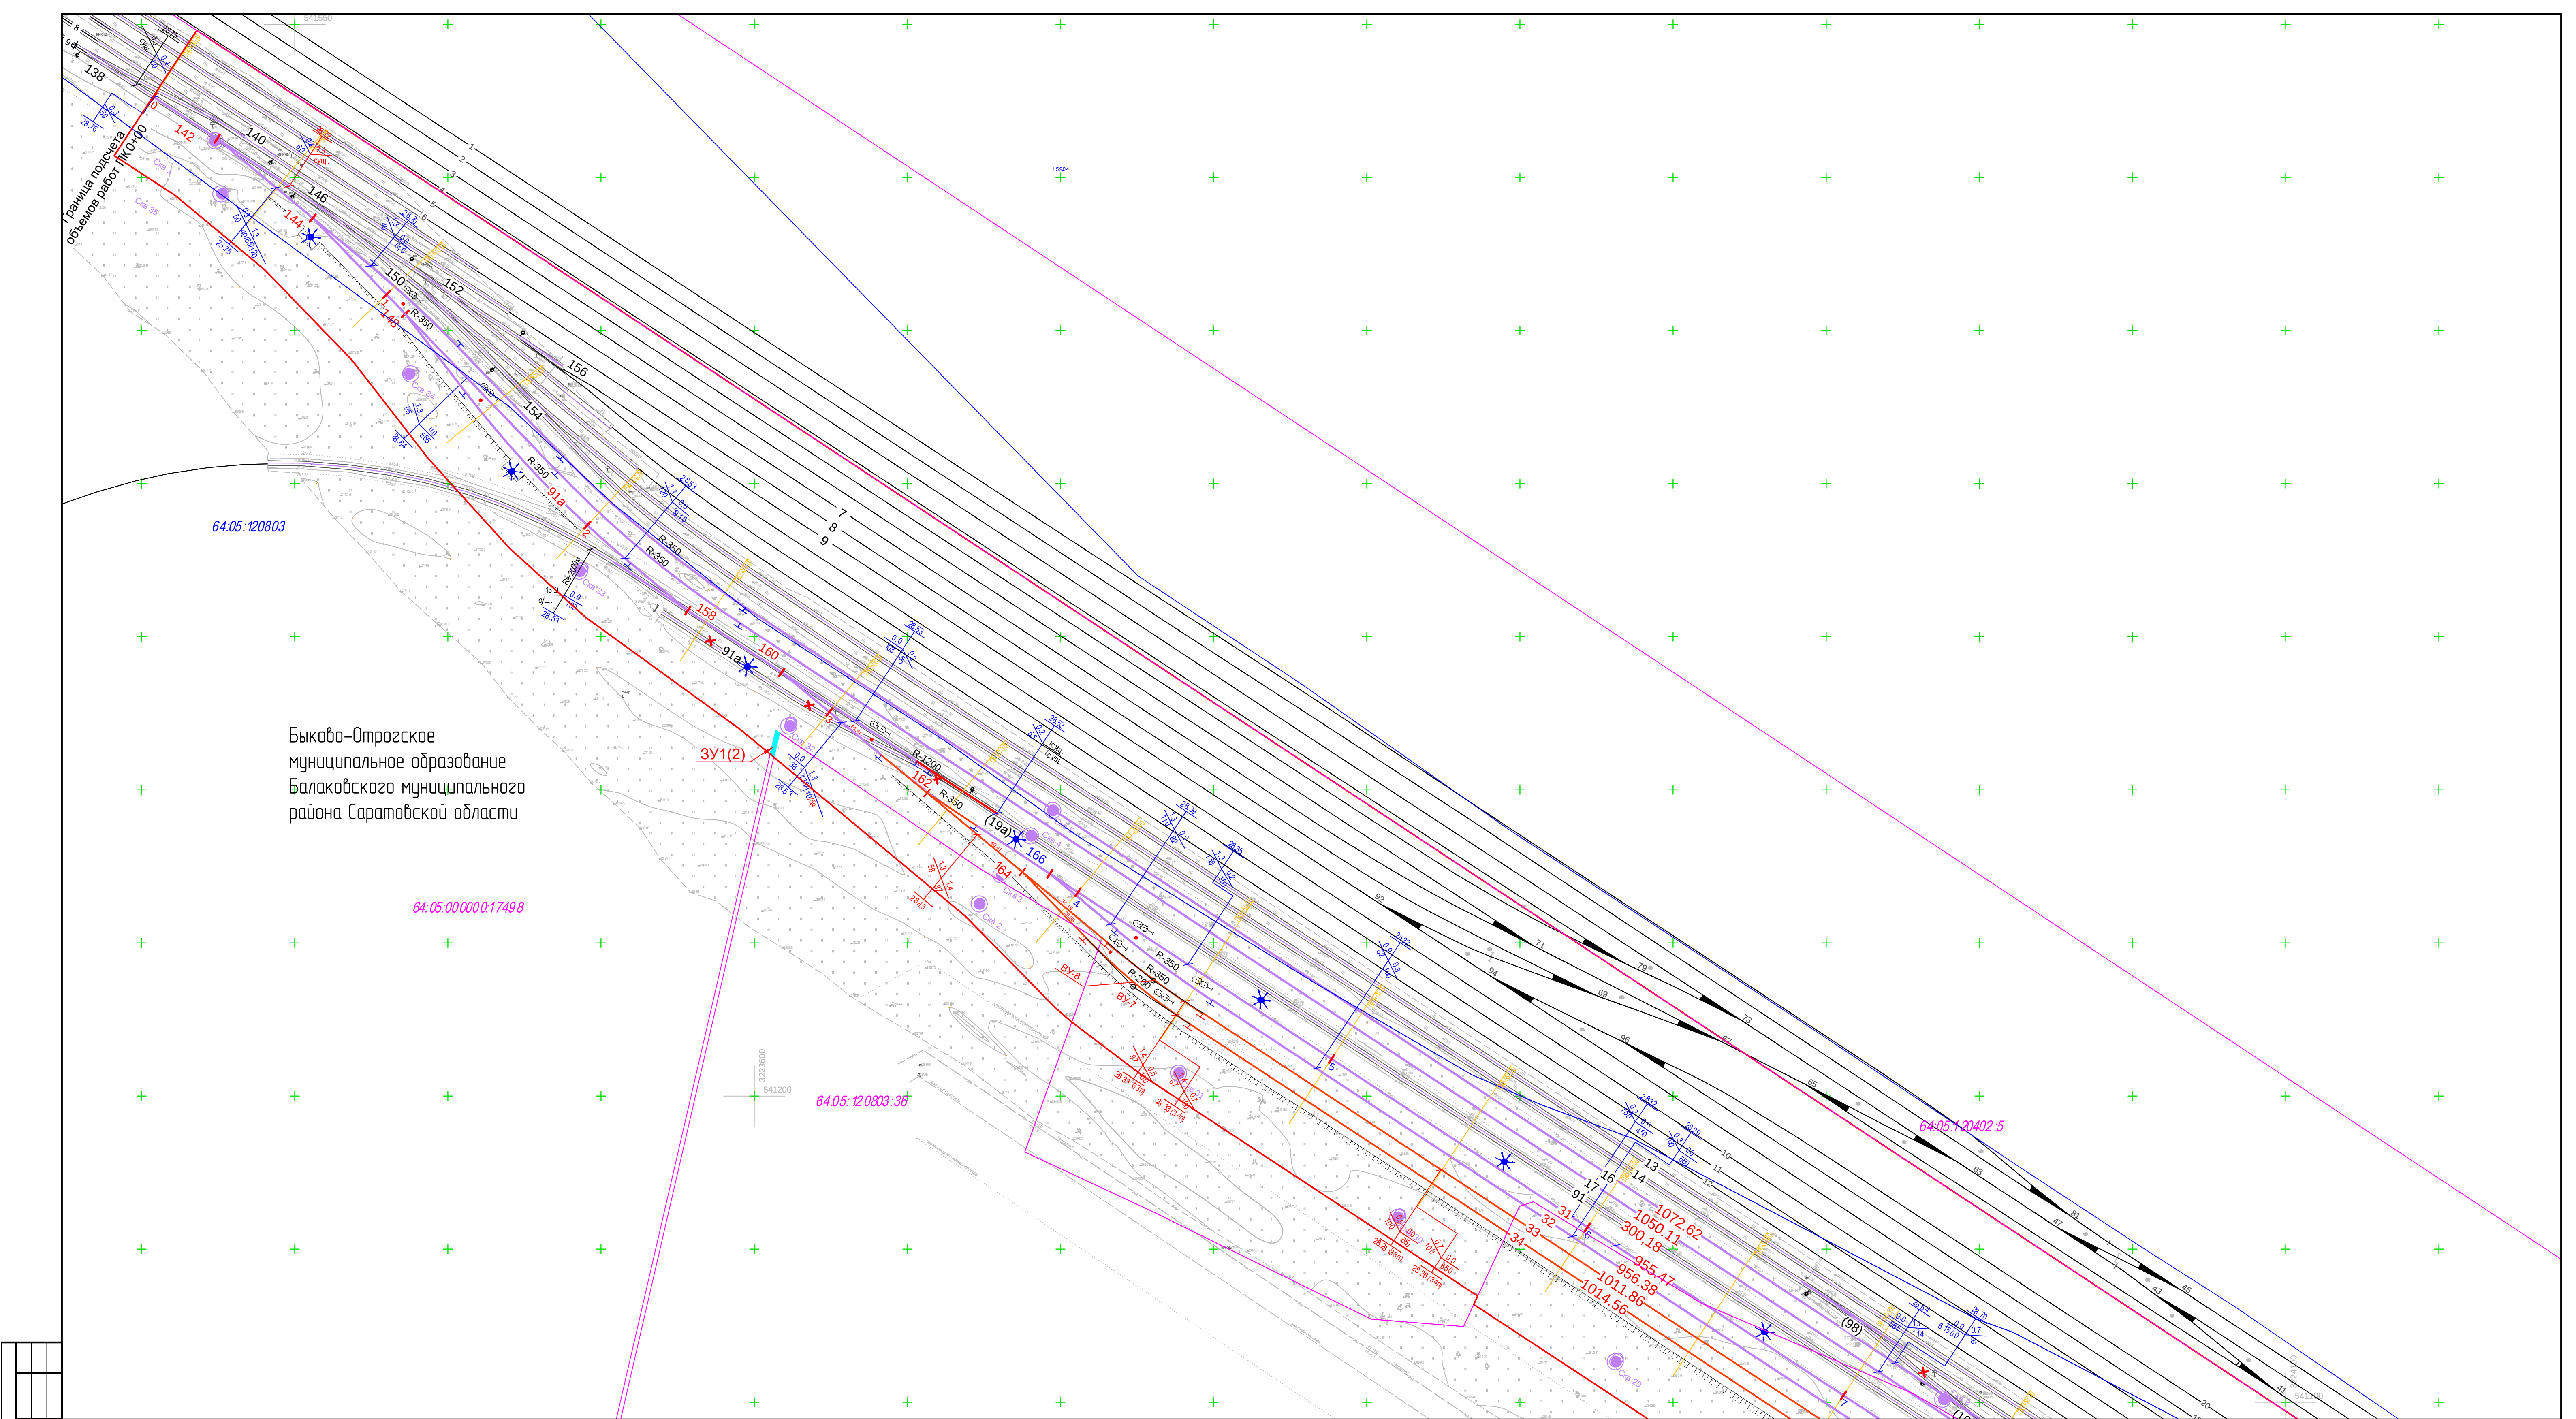


Быково-Отрогское
муниципальное образование
Балаковского муниципального
района Саратовской области


Условные обозначения

- Границы зоны планируемого размещения линейного объекта (границы территории, в отношении которой осуществляется подготовка проекта планировки)
- Граница земельного участка по сведениям ЕГРН
- Номер кадастрового квартала
- Границы вновь образуемых земельных участков из земель, находящихся в государственной или муниципальной собственности
- Часть земельного участка, необходимая для формирования сервитута
- Существующие ж.д. пути
- Проектируемые ж.д. пути
- Инженерно-геологические скважины
- Демонтаж
- Перспективные мачты освещения

Схема расположения листов

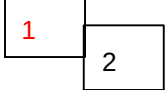

						220АП.БФ.480- ПМТ1.ГЧ			
						Саратовская область, Балаковский район			
Изм.	Кол.	Лист	Недок	Подпись	Дата	Проект внесения изменений в проект межевания территории, проект планировки территории по объекту: «Развитие маневренного парка БФ АО «Апатит». Железнодорожные пути»	Стадия	Лист	Листов
ГИП		Мальцев М.С.			08.24				
Разраб.		Чазова А.О.			08.24		П	1	2
Н. контр.		Рудометова Н.А.			08.24		Чертеж межевания территории, М 1:1000		
							ООО "ЗемКом"		

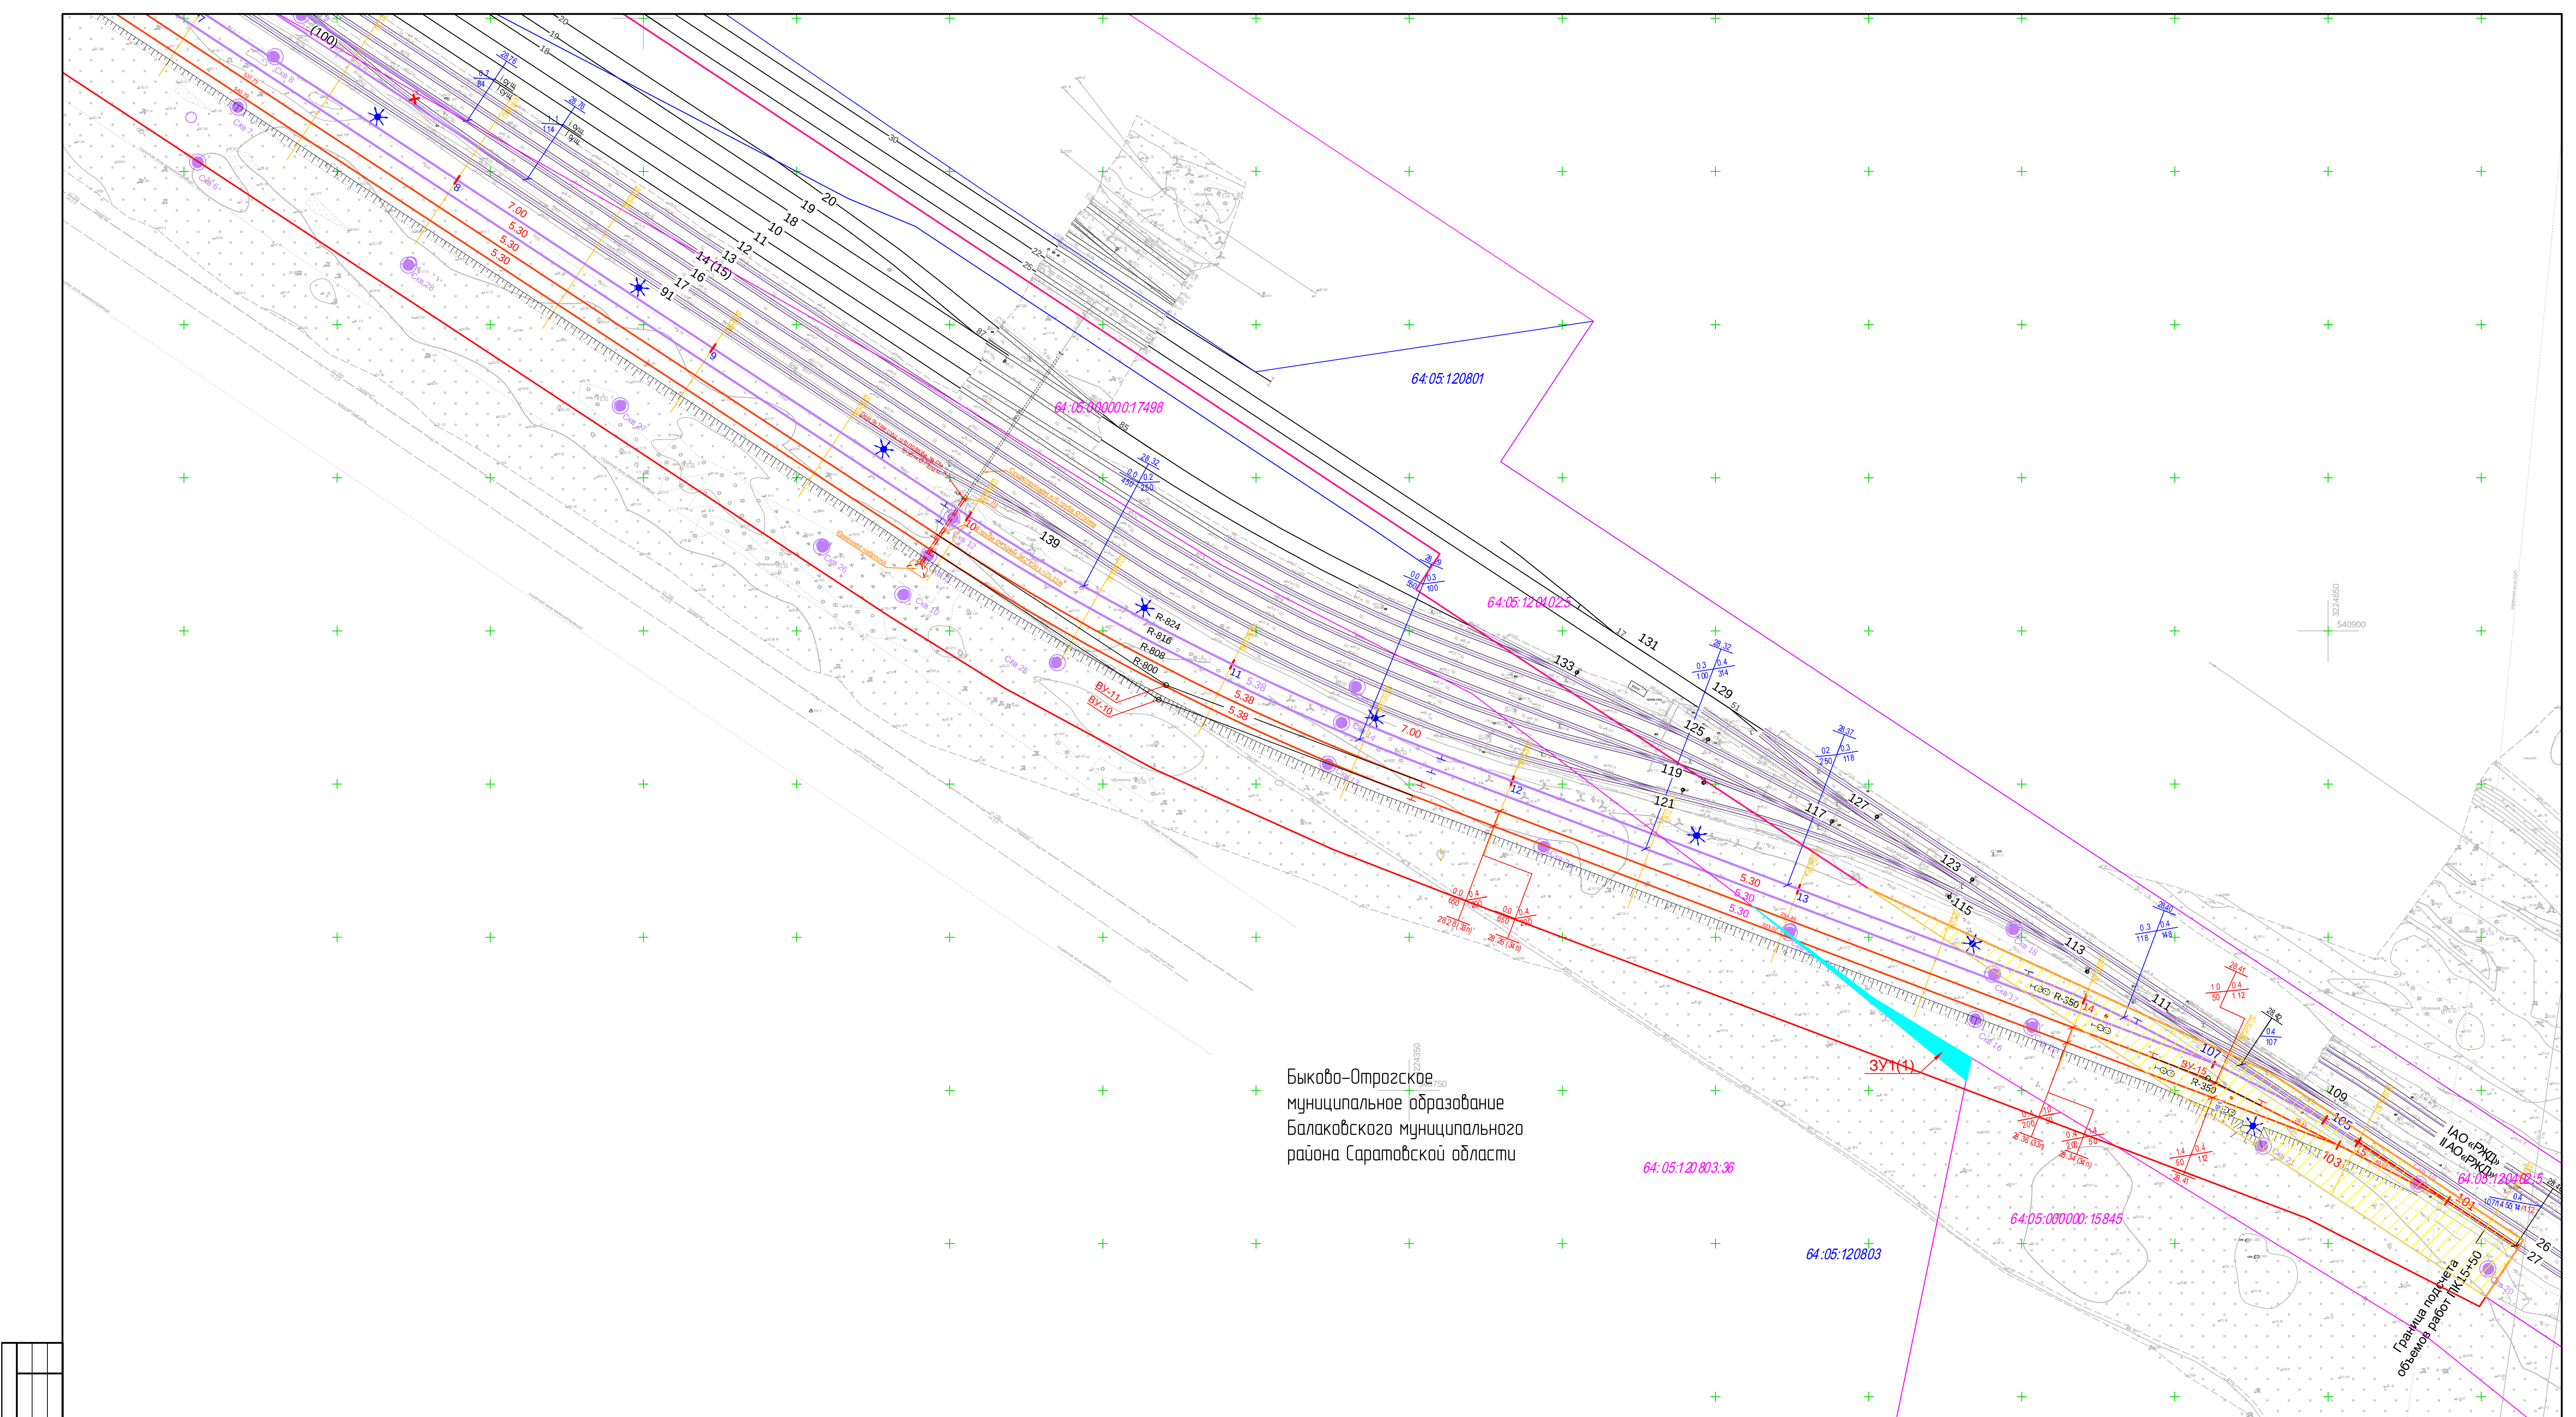


Быково-Отрогское
муниципальное образование
Балаковского муниципального
района Саратовской области

Условные обозначения

- Границы зоны планируемого размещения линейного объекта (границы территории, в отношении которой осуществляется подготовка проекта планировки)
- Граница земельного участка по сведениям ЕГРН
- Номер кадастрового квартала
- Границы вновь образуемых земельных участков из земель, находящихся в государственной или муниципальной собственности
- Часть земельного участка, необходимая для формирования сервитута
- Существующие ж.д. пути
- Проектируемые ж.д. пути
- Иженерно-геологические скважины
- Демонтаж
- Перспективные мачты освещения

Схема расположения листов

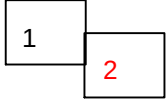

						220АП.БФ.480- ПМТ1.ГЧ		
						Саратовская область, Балаковский район		
Изм.	Кол.	Лист	№ док.	Подпись	Дата	Проектное решение и проект планировки территории по объекту «Развитие железнодорожных путей»	Стадия	Лист
ГИП	Мальцев М.С.	08.24			08.24		П	2
Разраб.	Чазова А.О.							2
						Н. контр.	Рудометова Н.А.	08.24
						Чертеж межевания территории, М 1:1000		
						ООО "ЗемКом"		

Лист регистрации изменений

Таблица регистрации изменений								
Изм.	Номера листов (страниц)				Всего листов (страниц) в док.	Номер док.	Подп.	Дата
	изме- ненных	замене- нных	новых	аннули- рован- ных				