

ООО «ЗемКом»

БФ АО «Апатит»

**ПРОЕКТ ВНЕСЕНИЯ ИЗМЕНЕНИЙ В ПРОЕКТ МЕЖЕВАНИЯ
ТЕРРИТОРИИ И ПРОЕКТ ПЛАНИРОВКИ ТЕРРИТОРИИ ПО ОБЪЕКТУ:
«РАЗВИТИЕ МАНЕВРОВОГО ПАРКА БФ АО «АПАТИТ».
ЖЕЛЕЗНОДОРОЖНЫЕ ПУТИ»**

Основная часть проекта планировки территории

220АП.БФ.480- ППТ1.1

ТОМ 1

Раздел 1. Графическая часть

Взам. инв. №	
Подл. и дата	
Инв. № подл.	

Директор

Главный инженер



Н.А. Рудометова

М.С. Мальцев

Список исполнителей

Инициалы и фамилия	Должность	Подпись, дата
М.С. Мальцев	Главный инженер	 30.08.24
Н.А. Рудометова	Директор	 30.08.24


**СОСТАВ ПРОЕКТА ПЛАНИРОВКИ И ПРОЕКТА МЕЖЕВАНИЯ
ТЕРРИТОРИИ**

№ тома	Обозначение	Наименование раздела	Наименование тома
1	220АП.БФ.480- ППТ1.1.	1.Графическая часть	Основная часть проекта планировки территории
	220АП.БФ.480- ППТ1.2.	2. Положение о размещении линейных объектов	
2	220АП.БФ.480- ППТ 2.1.	3.Графическая часть	Материалы по обоснованию проекта планировки территории
	220АП.БФ.480- ППТ 2.1.	4.Пояснительная записка	
3	220АП.БФ.480- ПМТ1.1.	5.Графическая часть	Основная часть проекта межевания территории
	220АП.БФ.480- ПМТ1.2.	6.Пояснительная записка	
4	220АП.БФ.480- ПМТ2.1.	7.Графическая часть	Материалы по обоснованию проекта межевания территории
	220АП.БФ.480- ПМТ2.2.	8.Пояснительная записка	

Содержание

Раздел 1. Графическая часть

Чертеж границ зон планируемого размещения линейных объектов, М 1:1000;

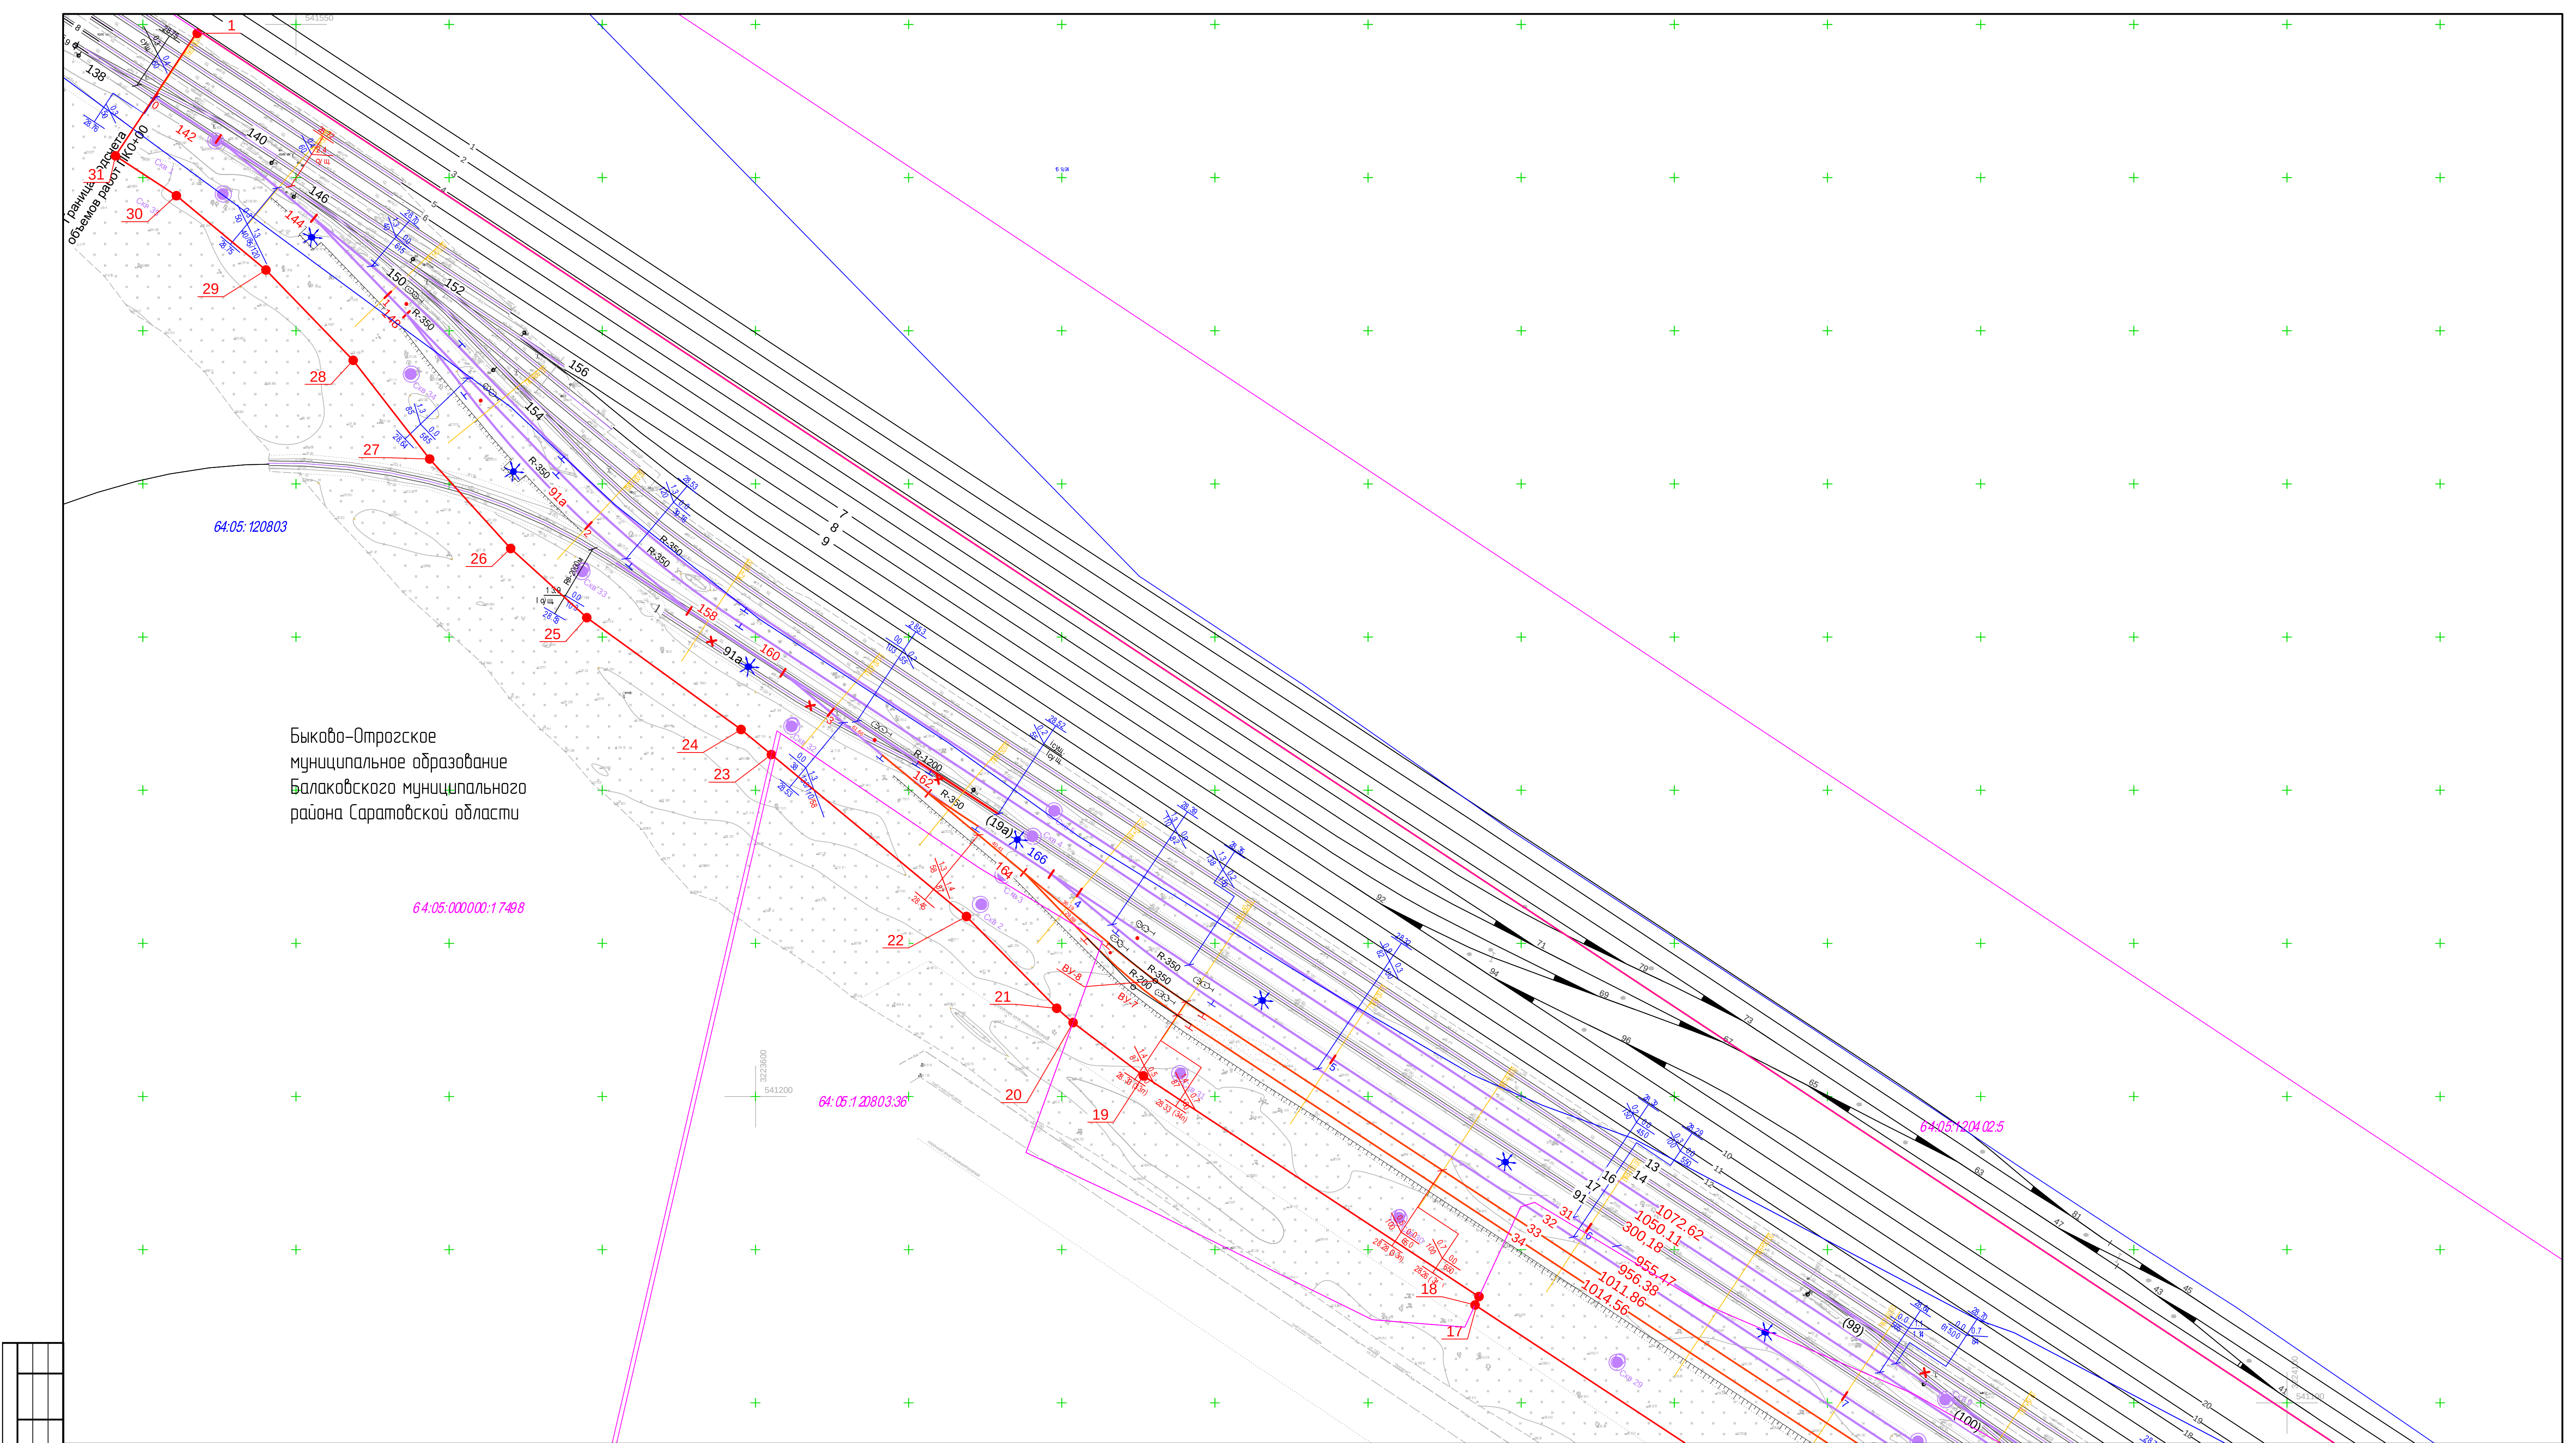

Быково-Отрогское
муниципальное образование
Балаковского муниципального
района Саратовской области

Условные обозначения


- Границы зоны планируемого размещения линейного объекта (границы территории, в отношении которой осуществляется подготовка проекта планировки)
- Граница земельного участка по сведениям ЕГРН
- Номер кадастрового квартала
- Характерная точка границы зоны планируемого размещения линейного объекта
- Существующие ж.д. пути
- Проектируемые ж.д. пути
- Иженерно-геологические скважины
- Демонтаж
- Перспективные мачты освещения

Примечание:
Установление красных линий для данного линейного объекта не требуется.
Перечень координат характерных точек красных линий не приводится, в связи с отсутствием устанавливаемых красных линий.
В связи с тем, что все инженерные коммуникации, подлежащие переносу или переустройству, находятся в зоне планируемого размещения линейного объекта, чертеж границ зон планируемого размещения линейных объектов, подлежащих реконструкции в связи с изменением их местоположения, не разрабатывается

Схема расположения листов



						220АП.БФ.480- ППТ1.ГЧ						
						Саратовская область, Балаковский район						
Изм.	Кол.	Лист	Недоп.	Подпись	Дата	Проектная организация Гипрострой Разраб.	Мальцев М.С. Чазова А.О.	08.24 08.24	Проект планировки территории по объекту «Развитие маневрового парка БФ АО «Алтай-Железнодорожные пути»	Стадия	Лист	Листов
Н. контр.										П	1	2
										Чертеж границ зон планируемого размещения линейных объектов, М 1:1000		
						ООО "ЗемКом"						

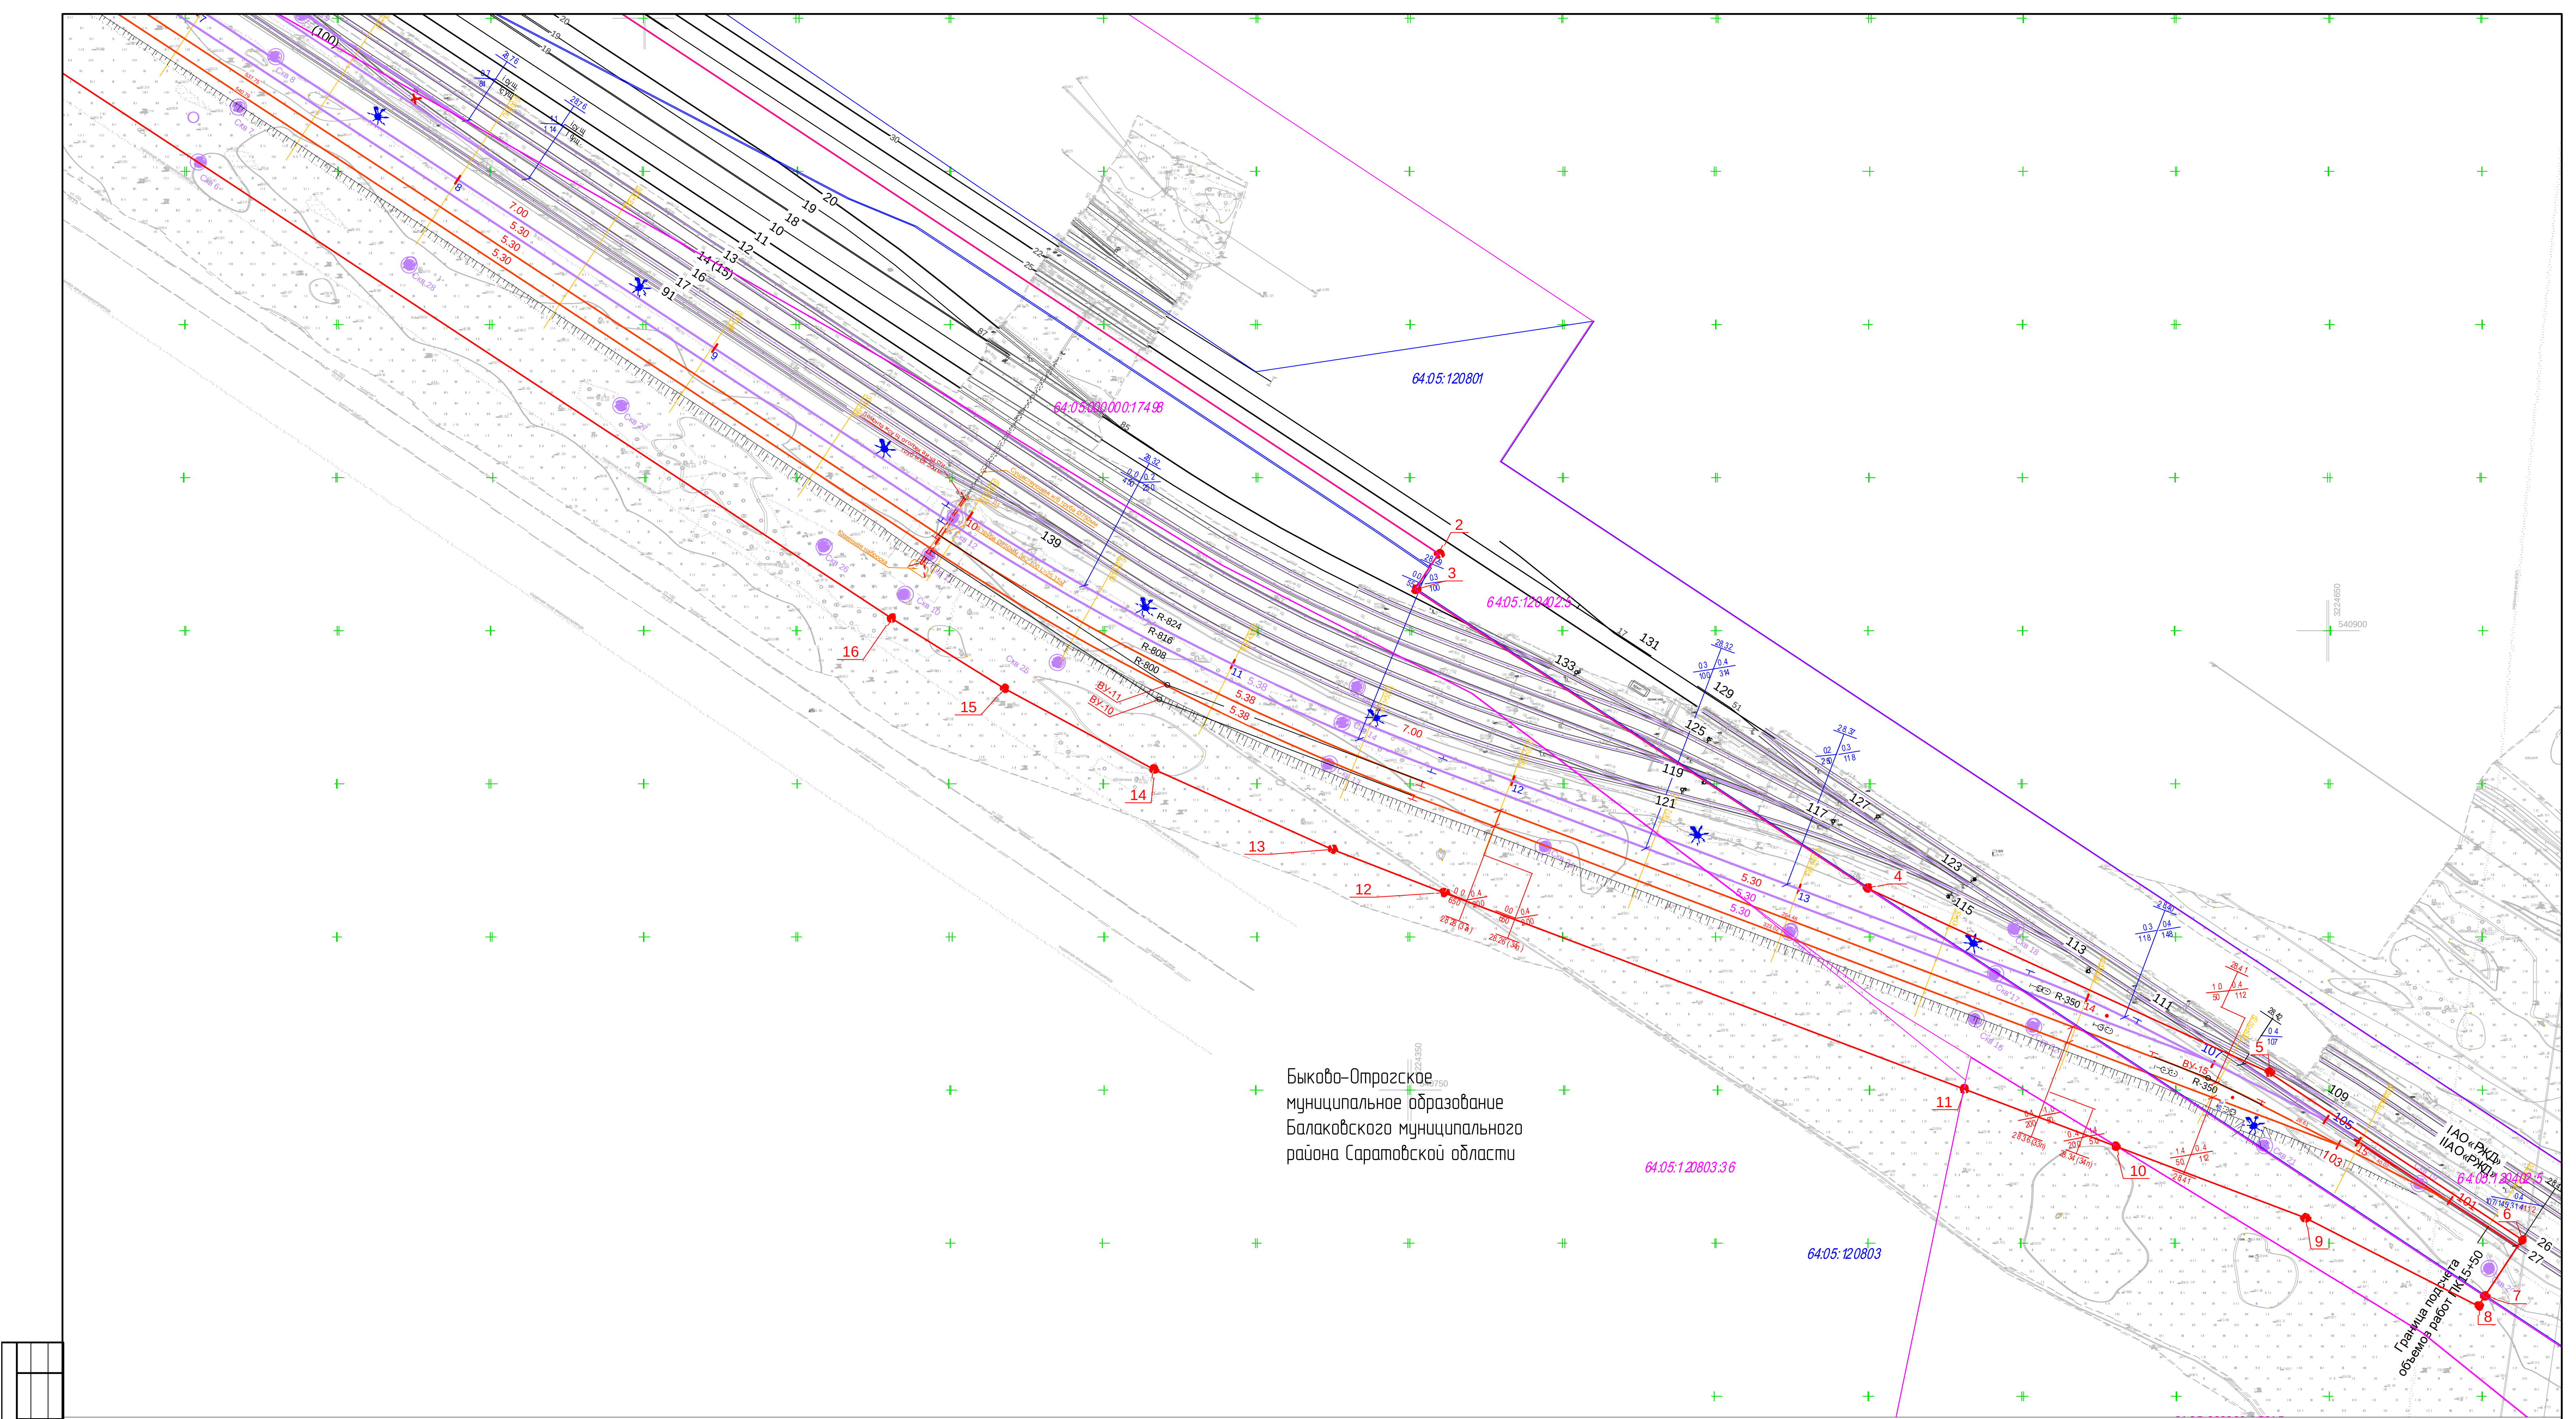


Условные обозначения

- Границы зоны планируемого размещения линейного объекта (границы территории, в отношении которой осуществляется подготовка проекта планировки)
- Граница земельного участка по сведениям ЕГРН
- Номер кадастрового квартала
- Характерная точка границы зоны планируемого размещения линейного объекта
- Существующие ж.д. пути
- Проектируемые ж.д. пути
- Инженерно-геологические скважины
- Демонтаж
- Перспективные мачты освещения

Примечание:
Установление красных линий для данного линейного объекта не требуется. Перечень координат характерных точек красных линий не приводится, в связи с отсутствием устанавливаемых красных линий. В связи с тем, что все инженерные коммуникации, подлежащие переносу или переустройству, находятся в зоне планируемого размещения линейного объекта, чертеж границ зон планируемого размещения линейных объектов, подлежащих реконструкции в связи с изменением их местоположения, не разрабатывается.

Схема расположения листов

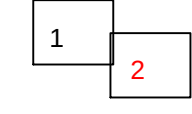

						220АП.БФ.480- ППТ1.ГЧ				
						Саратовская область, Балаковский район				
Изм.	Кол.	Лист	Челок	Подпись	Дата	Проект планировки территории, проект планировки территории по объекту: «Развитие маневрового парка БФАО «Атлантик» Железнодорожные пути»				
Гип		Мальцев М.С.			08.24					
Разраб.		Назова А.О.			08.24	Чертеж границ зон планируемого размещения линейных объектов, М 1:10 00				
Н. контр.		Фудометова Н.А.			08.24					
						Стадия	Лист	Листов		
						П	2	2		
						ООО "ЗемКом"				

Лист регистрации изменений

Таблица регистрации изменений								
Изм.	Номера листов (страниц)				Всего листов (страниц) в док.	Номер док.	Подп.	Дата
	изме- ненных	замене- нных	новых	аннули- рован- ных				